


REGELQUERSCHNITT 1
Tunnel - Gleisabstand 7.00 m

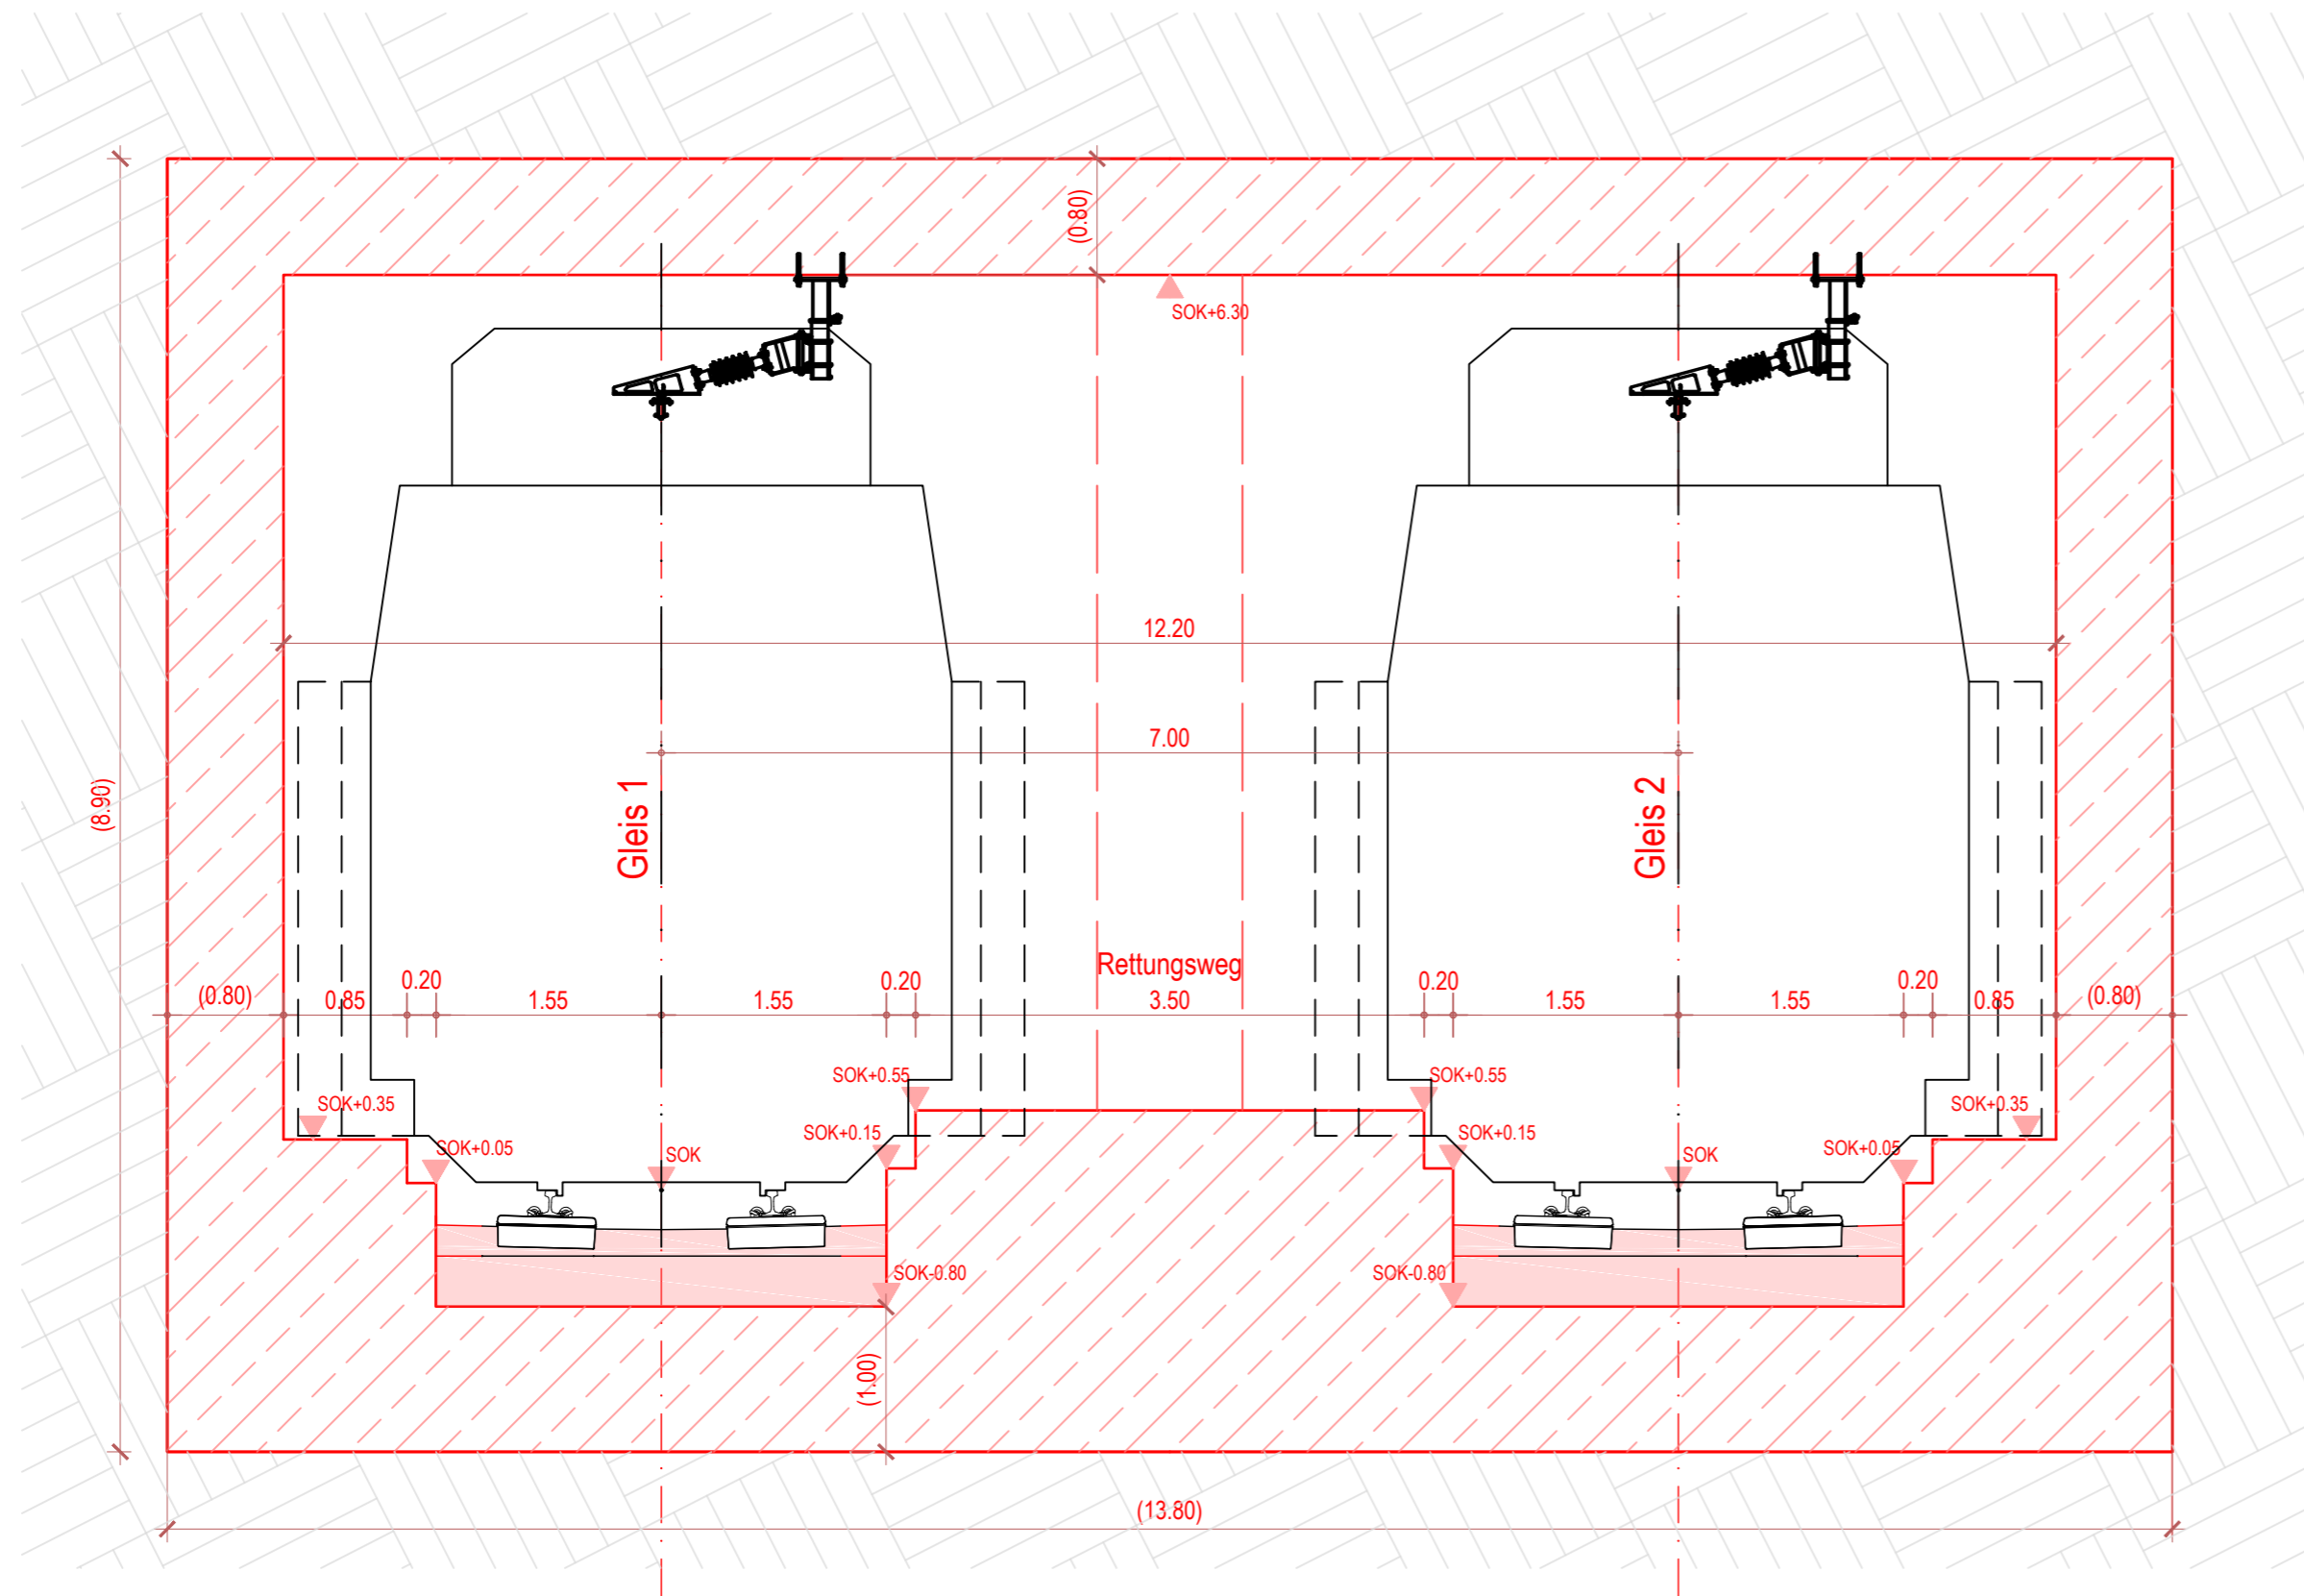

Anlage 4/1

Plannummer: ETGB-VS2021-RQ01



Landeshauptstadt
Bregenz

BREGENZ
DAS MEHR AM SEE

ÖBB Strecke Lindau - Bludenz
ÖBB Strecke St. Margrethen - Lauterach

EISENBAHNTRASSE
GROSSRAUM BREGENZ

Hörbranz - Lochau - Bregenz - Lauterach - Wolfurt
Hard - Lauterach

VORSTUDIE

ARGE Rhomberg-Zierl-BDO



Dipl.-Ing. Gunther Zierl
Zivilingenieur
für Bauwesen



c/o Rhomberg Bahntechnik GmbH, Mariahilfstraße 29, 6900 Bregenz

ABSCHNITT
Km / Stat.

Bearbeitet	07.06.2021	fati
Gezeichnet	07.06.2021	fati/semk
Geprüft	07.06.2021	geri
GZ		
Plangröße	0.19 m ²	
Maßstab	1:50	

REGELQUERSCHNITT 1
Tunnel
Gleisabstand 7.00 m

Planung:



Datum

Unterschrift/Stempel

Prüfer:

Unterschrift/Stempel

Unterschrift/Stempel

Unterschrift/Stempel

Fachreferent:

Unterschrift/Stempel

Projektleitung:

Unterschrift/Stempel