


REGELQUERSCHNITT 5  
Wanne - Gleisabstand 7.00 m

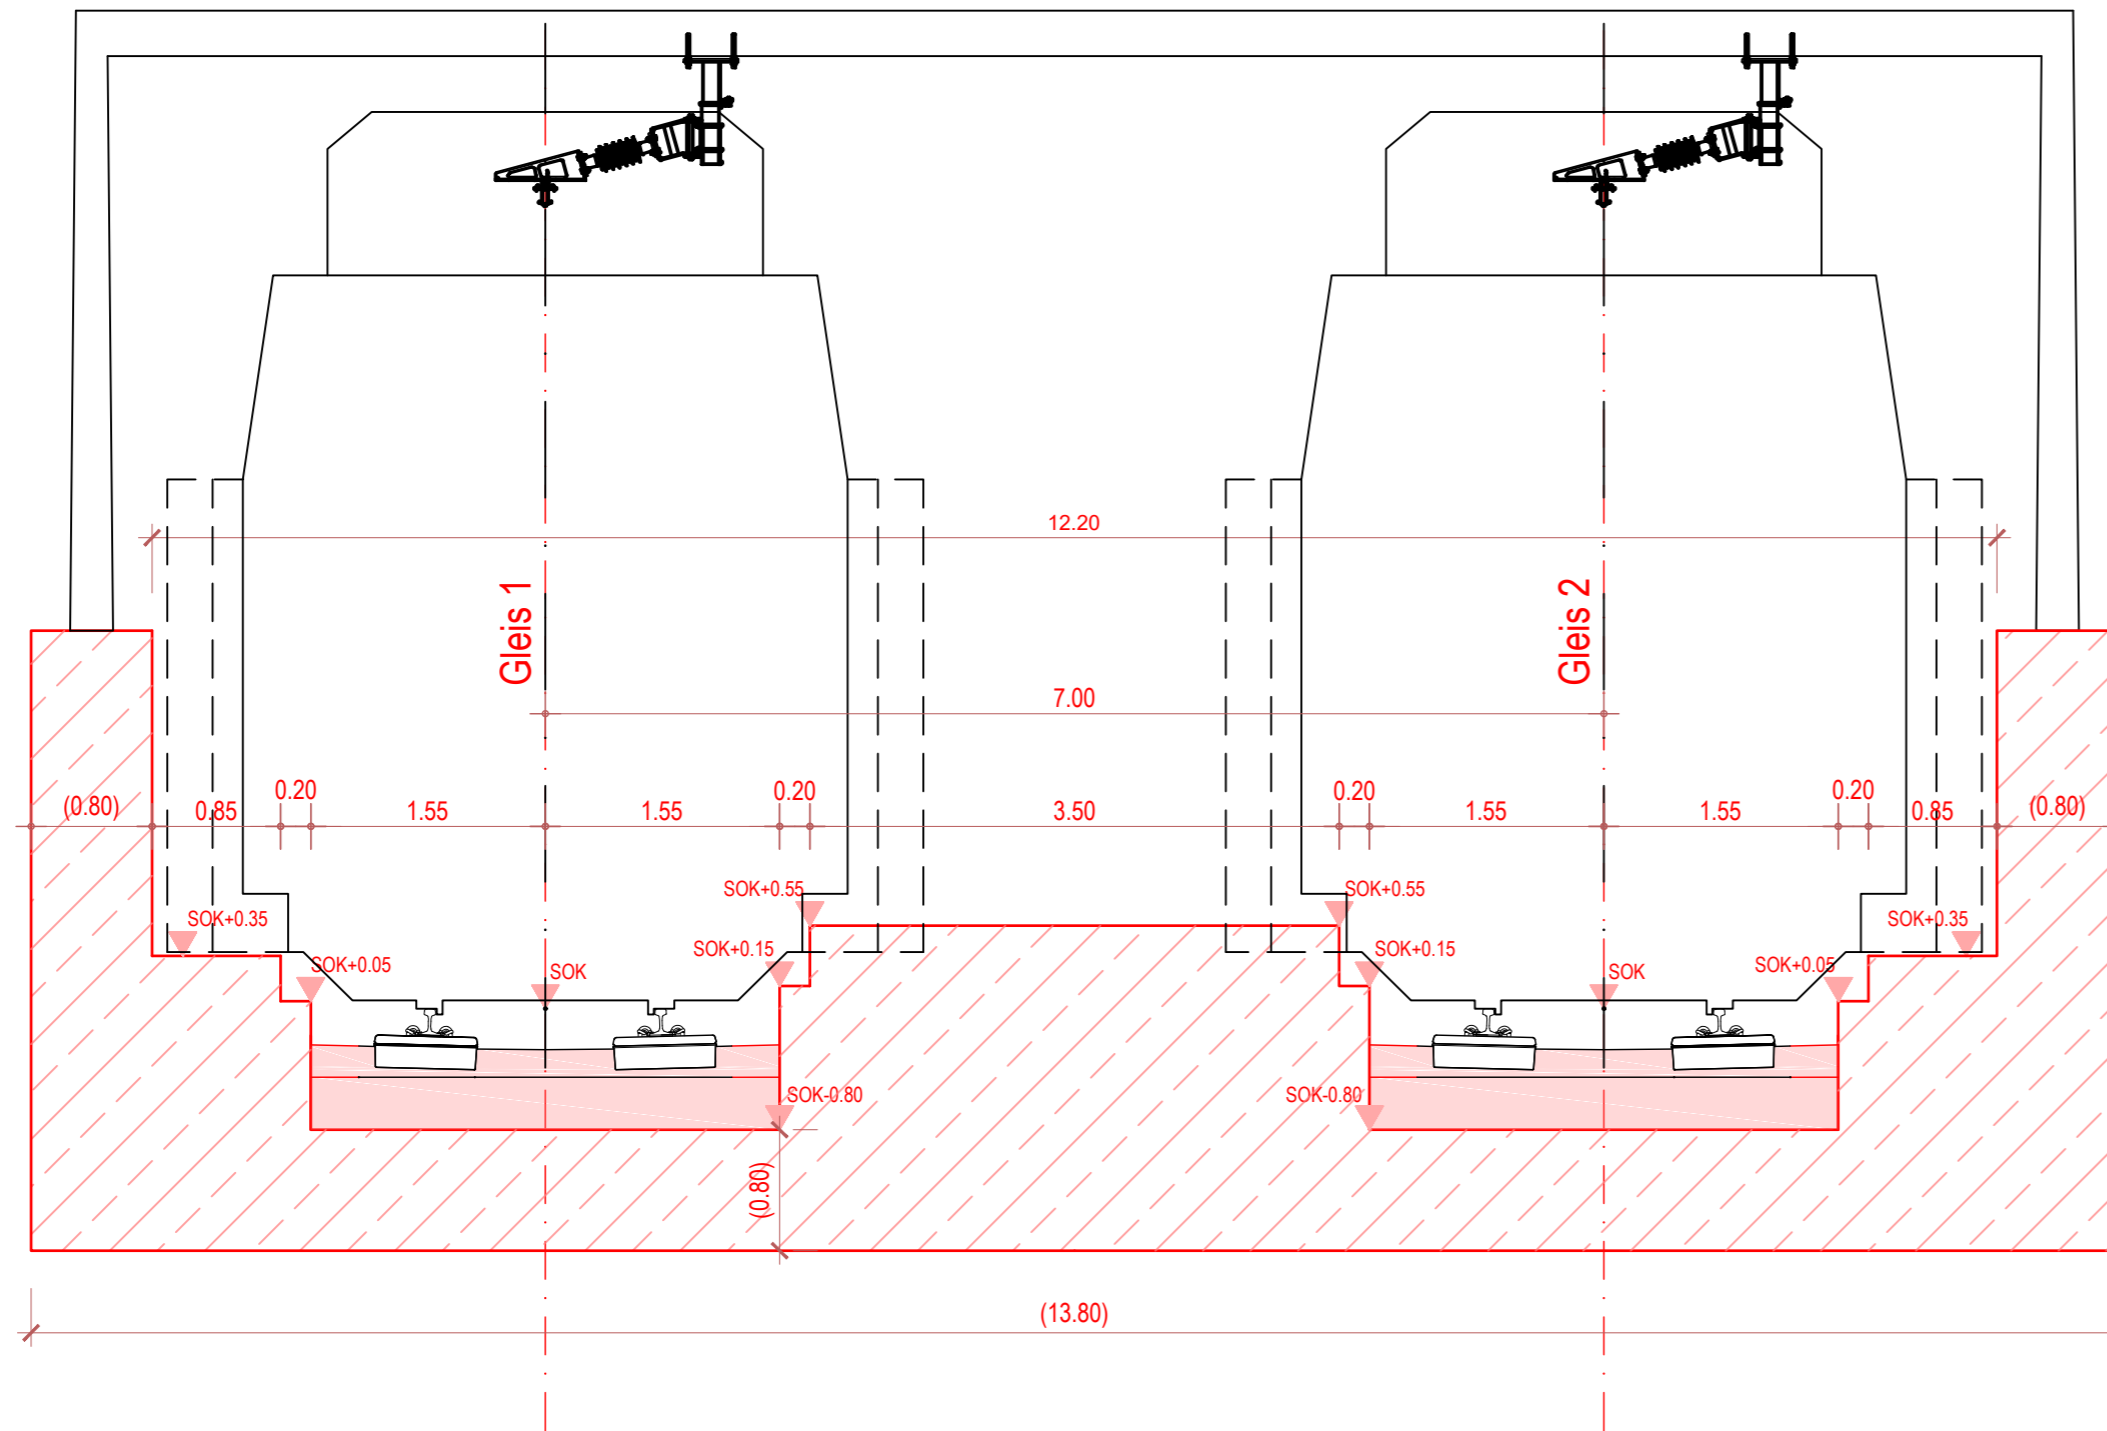

Anlage 4/5

Plannummer: ETGB-VS2021-RQ05



Landeshauptstadt  
Bregenz

BREGENZ  
DAS MEHR AM SEE

ÖBB Strecke Lindau - Bludenz  
ÖBB Strecke St. Margrethen - Lauterach

EISENBAHNTRASSE  
GROSSRAUM BREGENZ

Hörbranz - Lochau - Bregenz - Lauterach - Wolfurt  
Hard - Lauterach

VORSTUDIE

ARGE Rhomberg-Zierl-BDO



Dipl.-Ing. Gunther Zierl  
Zivilingenieur  
für Bauwesen



c/o Rhomberg Bahntechnik GmbH, Mariahilfstraße 29, 6900 Bregenz

ABSCHNITT  
Km / Stat.

Bearbeitet	07.06.2021	fati
Gezeichnet	07.06.2021	fati/semk
Geprüft	07.06.2021	geri
GZ		
Plangröße	0.19 m <sup>2</sup>	
Maßstab	1:50	

REGELQUERSCHNITT 5  
Wanne  
Gleisabstand 7.00 m

Planung:



Datum

Unterschrift/Stempel

Prüfer:

Unterschrift/Stempel

Unterschrift/Stempel

Unterschrift/Stempel

Fachreferent:

Unterschrift/Stempel

Projektleitung:

Unterschrift/Stempel