

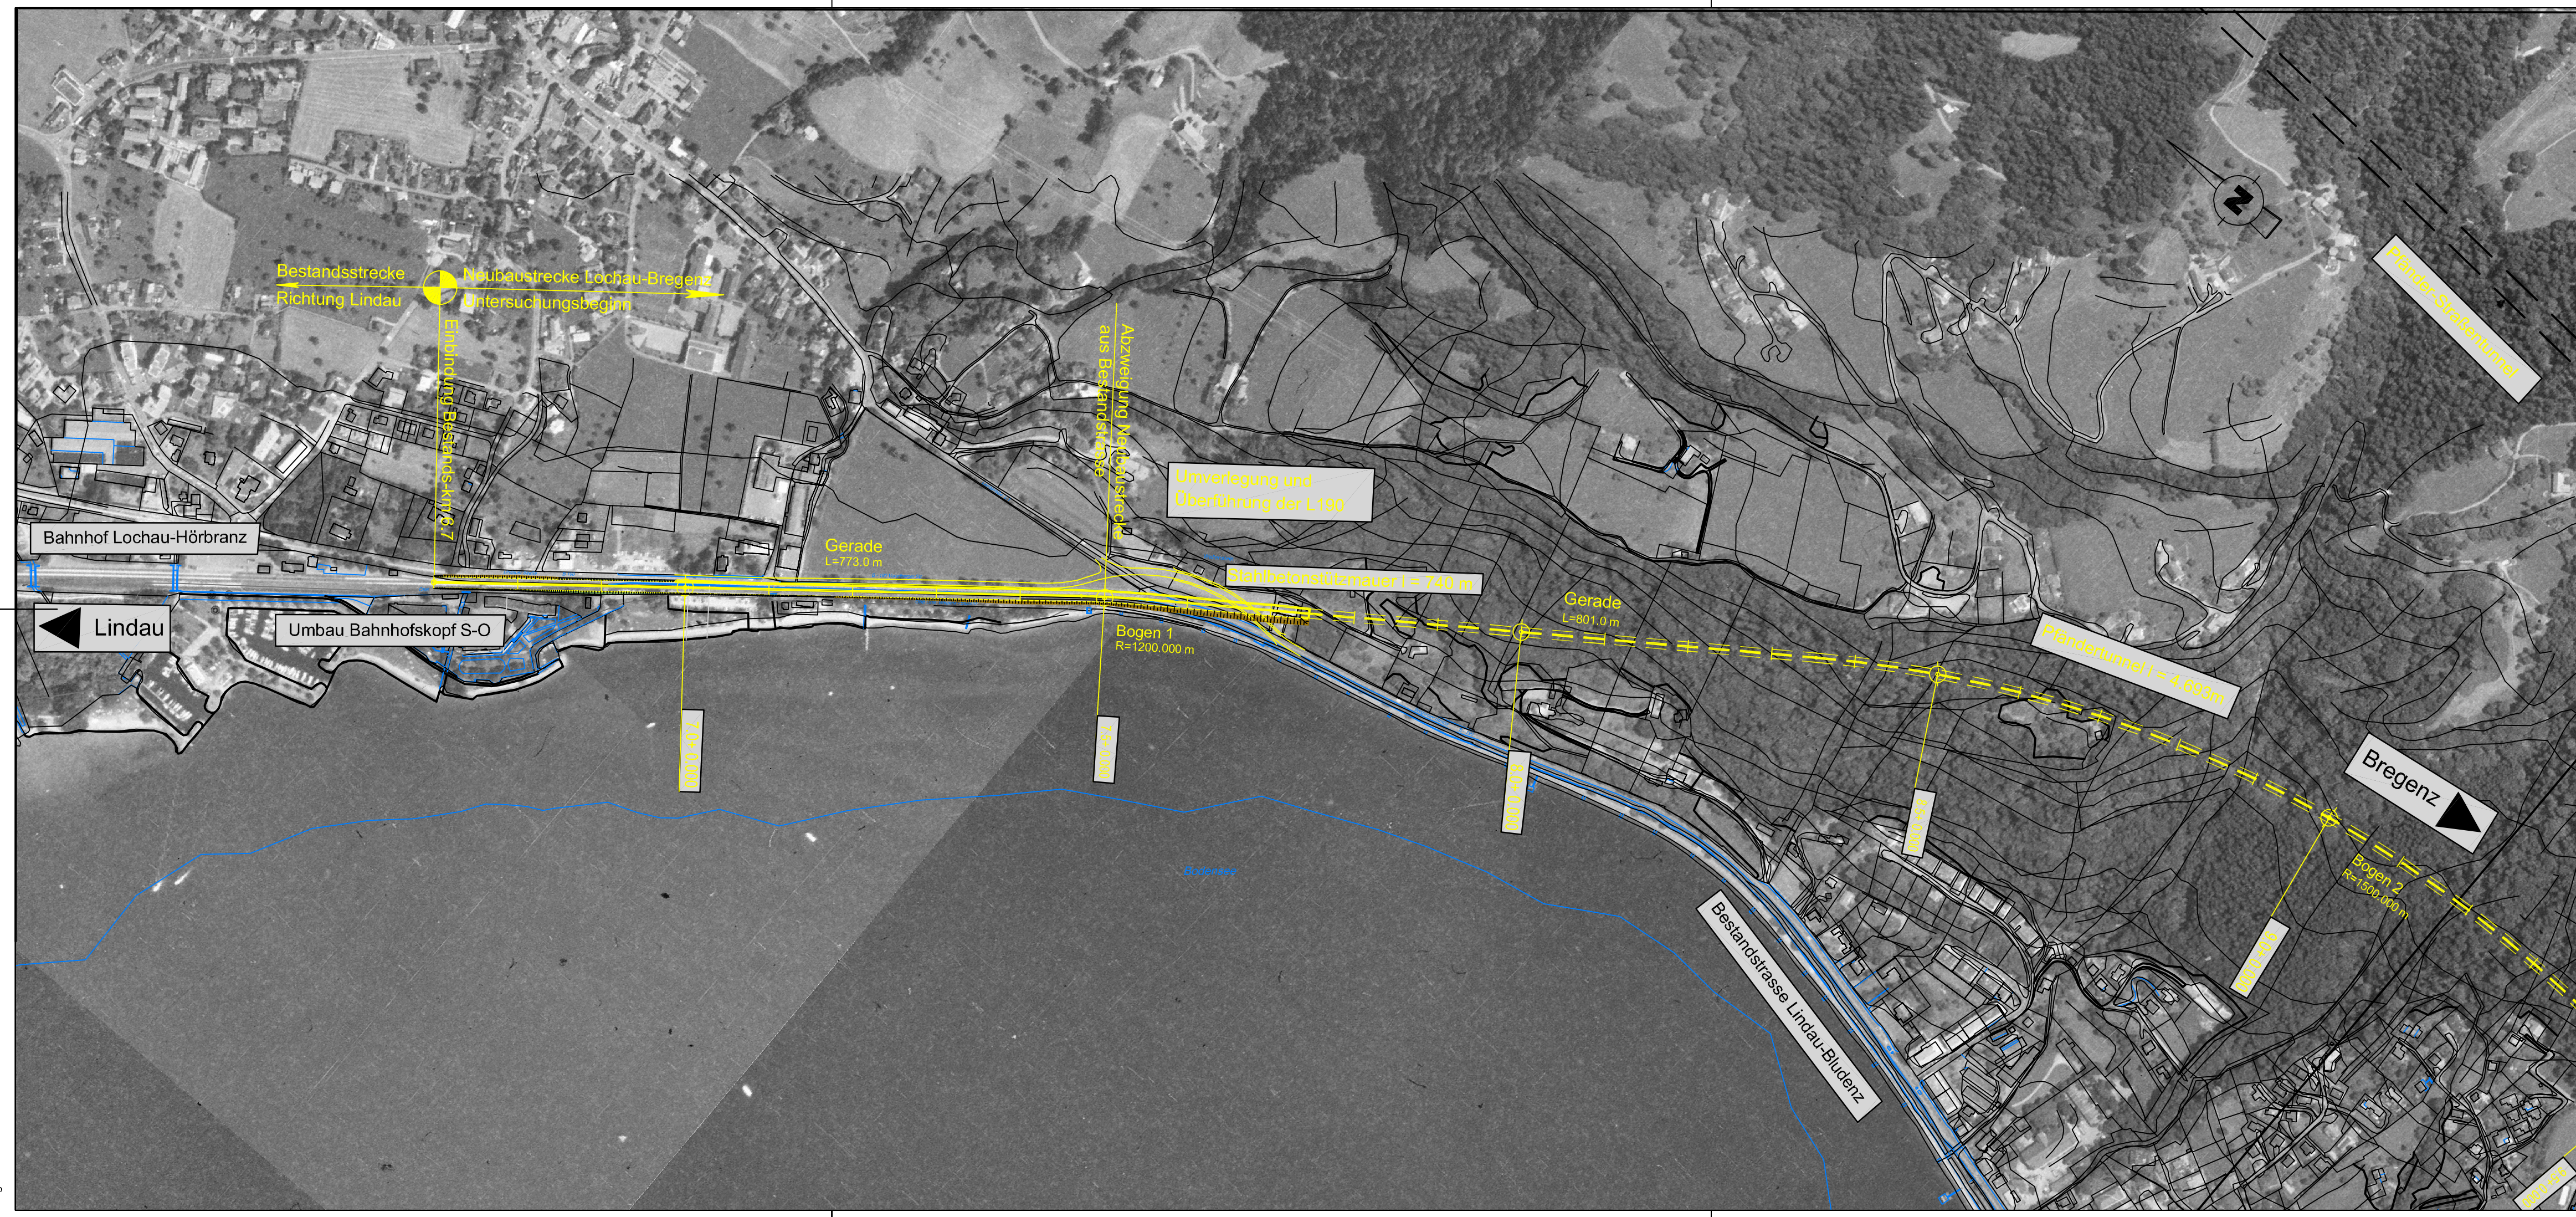


Blattgröße: 0,84 x 0,30m = 0,25m<sup>2</sup>

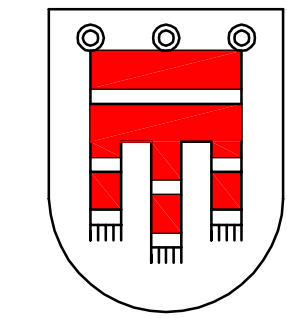

014002 / Zeichnungen / Haupttrasse / Hangtrasse.dwg  
Georgi / 25.03.03

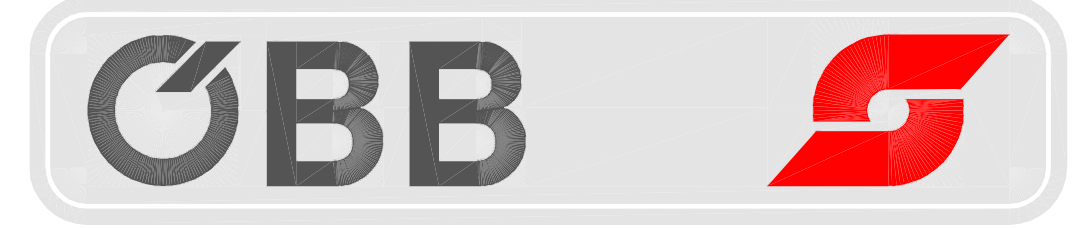

**bmvit**  
Bundesministerium  
für Verkehr,  
Innovation und Technologie



# Machbarkeitsstudie Eisenbahnumfahrung Bregenz

Trassenvarianten

**TRASSENENTWURF**

Hangtrasse Lochau - Pfänder - Bregenz

Lageplan Teil 1

	DATUM	ZEICHEN	MASSTAB:	1:5.000	UNTERLAGE:
GEZ.	17.05.02	LAN	AUFTR.-NR.:	014002	2.1.1
GEPR.	21.05.02	ZIE			

## Arbeitsgemeinschaft



Dipl. Ing. Gunther Zielr  
Zivilingenieur für Bauwesen  
Mühlgasse 21  
A-6700 BLUDENZ  
Tel. (0043) (0)5552/62285 Fax 65935



Dipl. Ing. Wilfried Pistecky  
Zivilingenieur für Kulturtechnik u. Wasserwirtschaft  
Kleine Neugasse 7/2A  
A-1050 WIEN  
Tel. (0043) (0)1/5875047 Fax 5875047-80