Blattgröße: 0.84 x 0.30m = 0.25m2

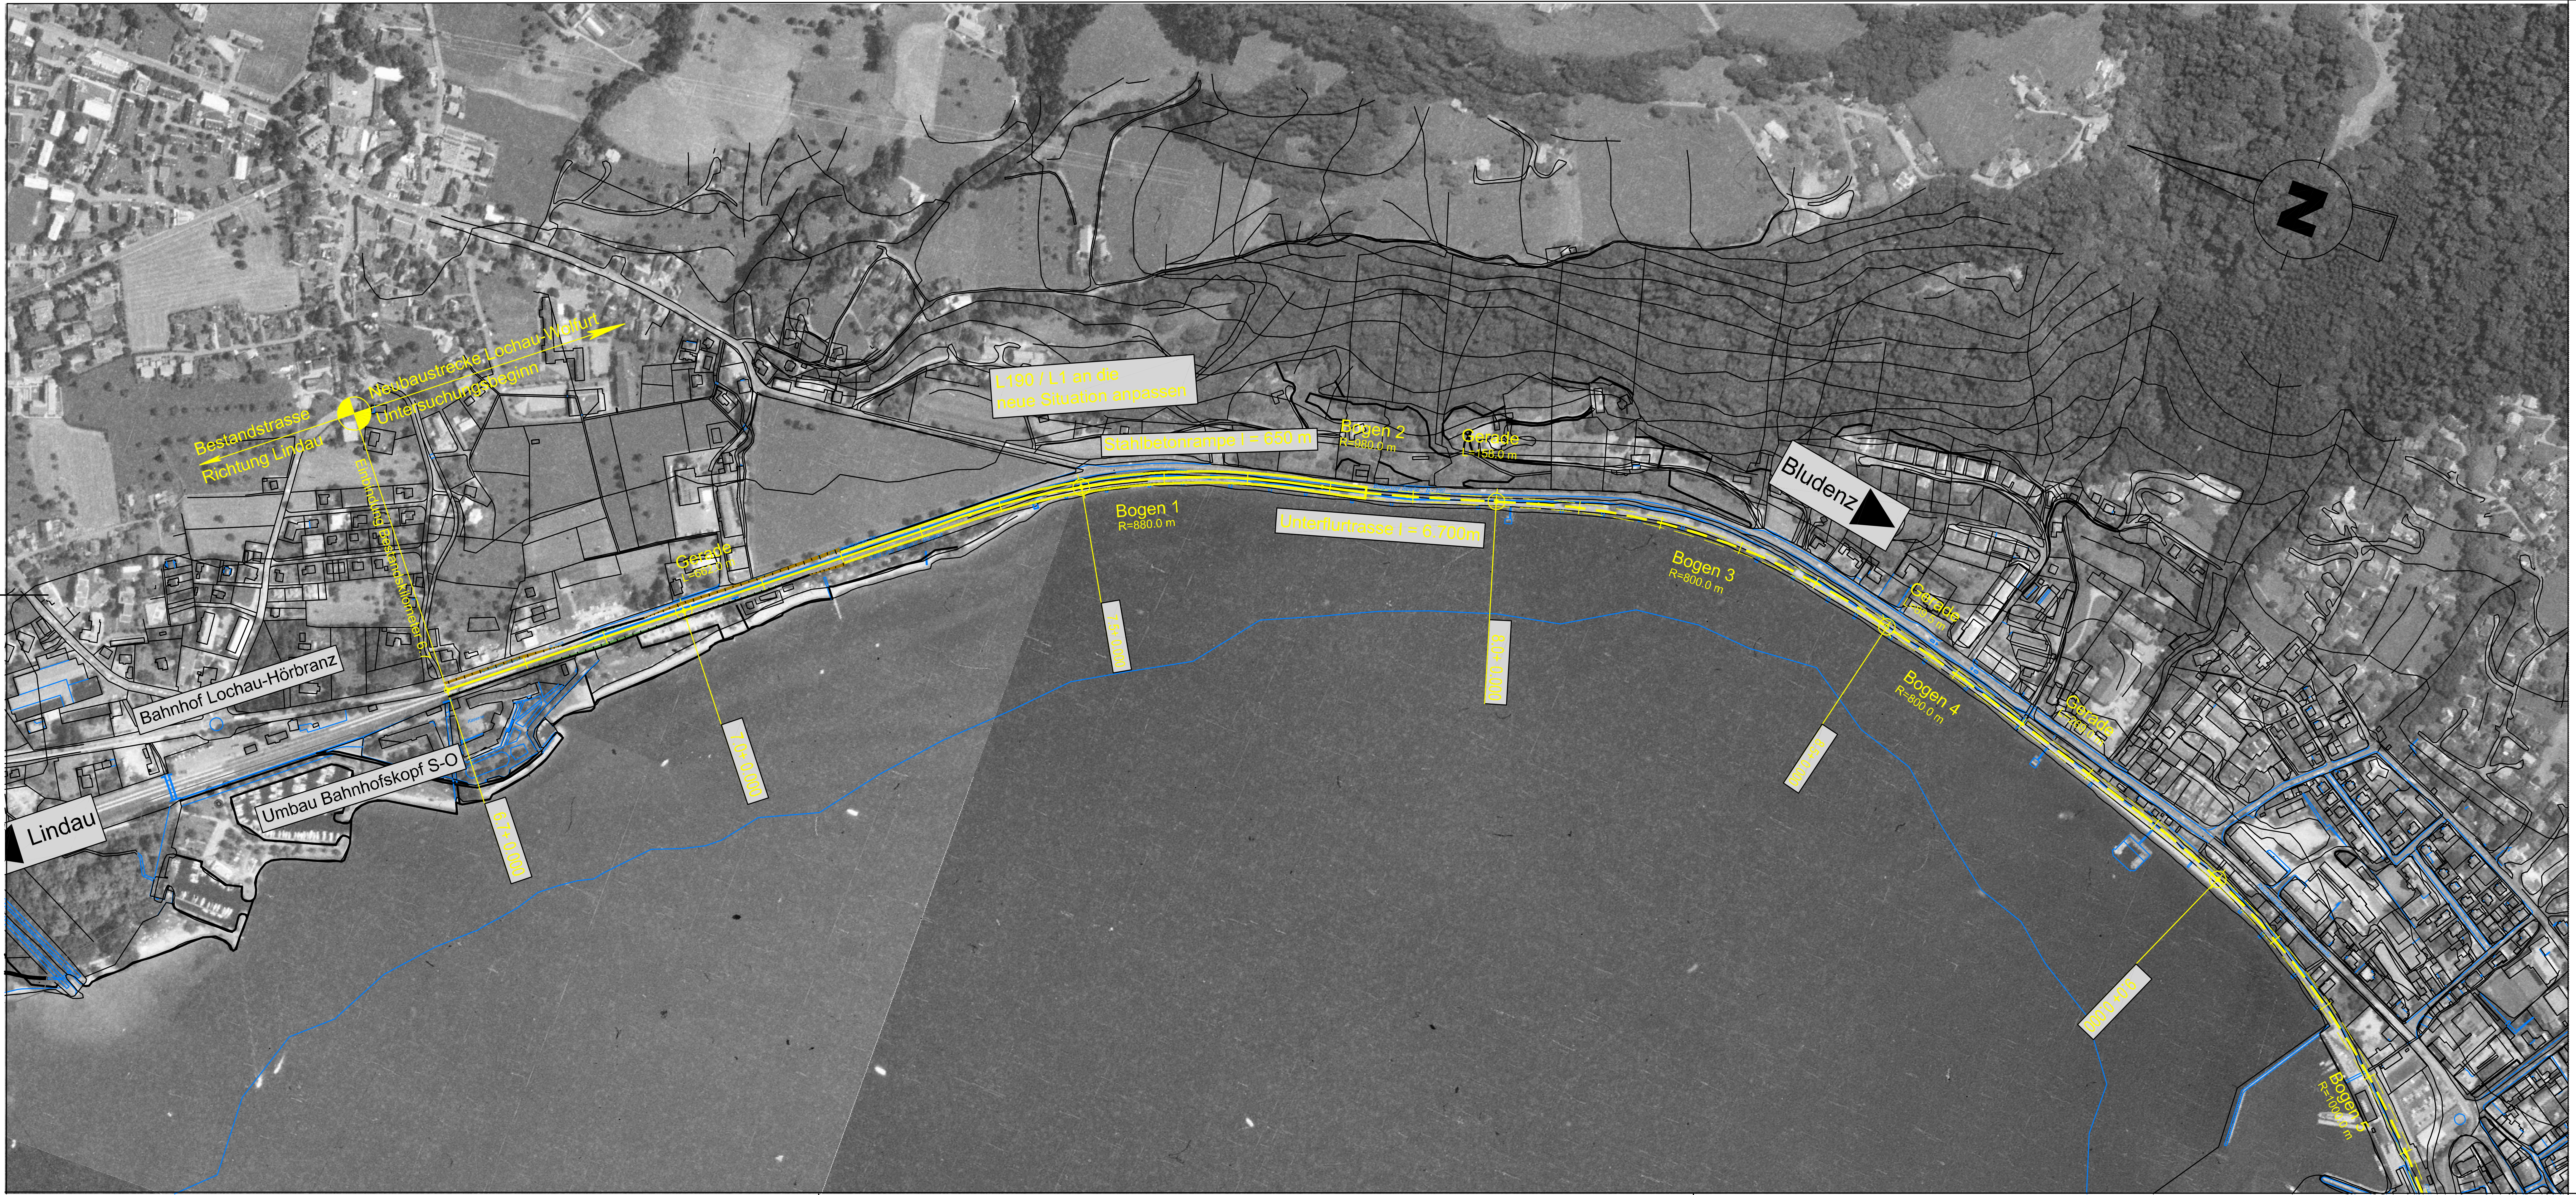

Bundesministerium für Verkehr, Innovation und Technologie

HL-AG

Machbarkeitsstudie
Eisenbahnumfahrung Bregenz

Trassenvarianten

TRASSENENTWURF

Unterflurtrasse Lochau - Bregenz -Wolfurt

Lageplan Teil 1

	DATUM	ZEICHEN	MASSTAB:	1:5.000	UNTERLAGE:
GEZ.	17.05.02	LAN	AUFTR.-NR.:	014002	4.1.1
GEPR.	21.05.02	ZIE			

Arbeitsgemeinschaft

Dipl. Ing. Gunther Zierl
Zivilingenieur für Bauwesen
Mühlgasse 21
A-6700 BLUDENZ
Tel. (0043) (0)5552/62285 Fax 65935

Dipl. Ing. Wilfried Pistecky
Zivilingenieur für Kulturtechnik u. Wasserwirtschaft
Kleine Neugasse 7/2A
A-1050 Wien
Tel. (0043) (0)1/5875047 Fax 5875047-80

014002 / Zeichnungen / Haupttrasse / Unterflurtrasse.dwg

Georgi / 25.03.2003