

Blattgröße: 126,0 x 29,7 cm = 0,37 m²
014002 / Zeichnungen / Trassenuntersuchung / LS-Anbindung_CH-Long
R.Georgi / 21.03.03


Steigungsverhältnisse (%)
Nivellette
Gelände

Kilometer

Geländehöhe

Gradientenhöhe

Krümmungsverhältnisse

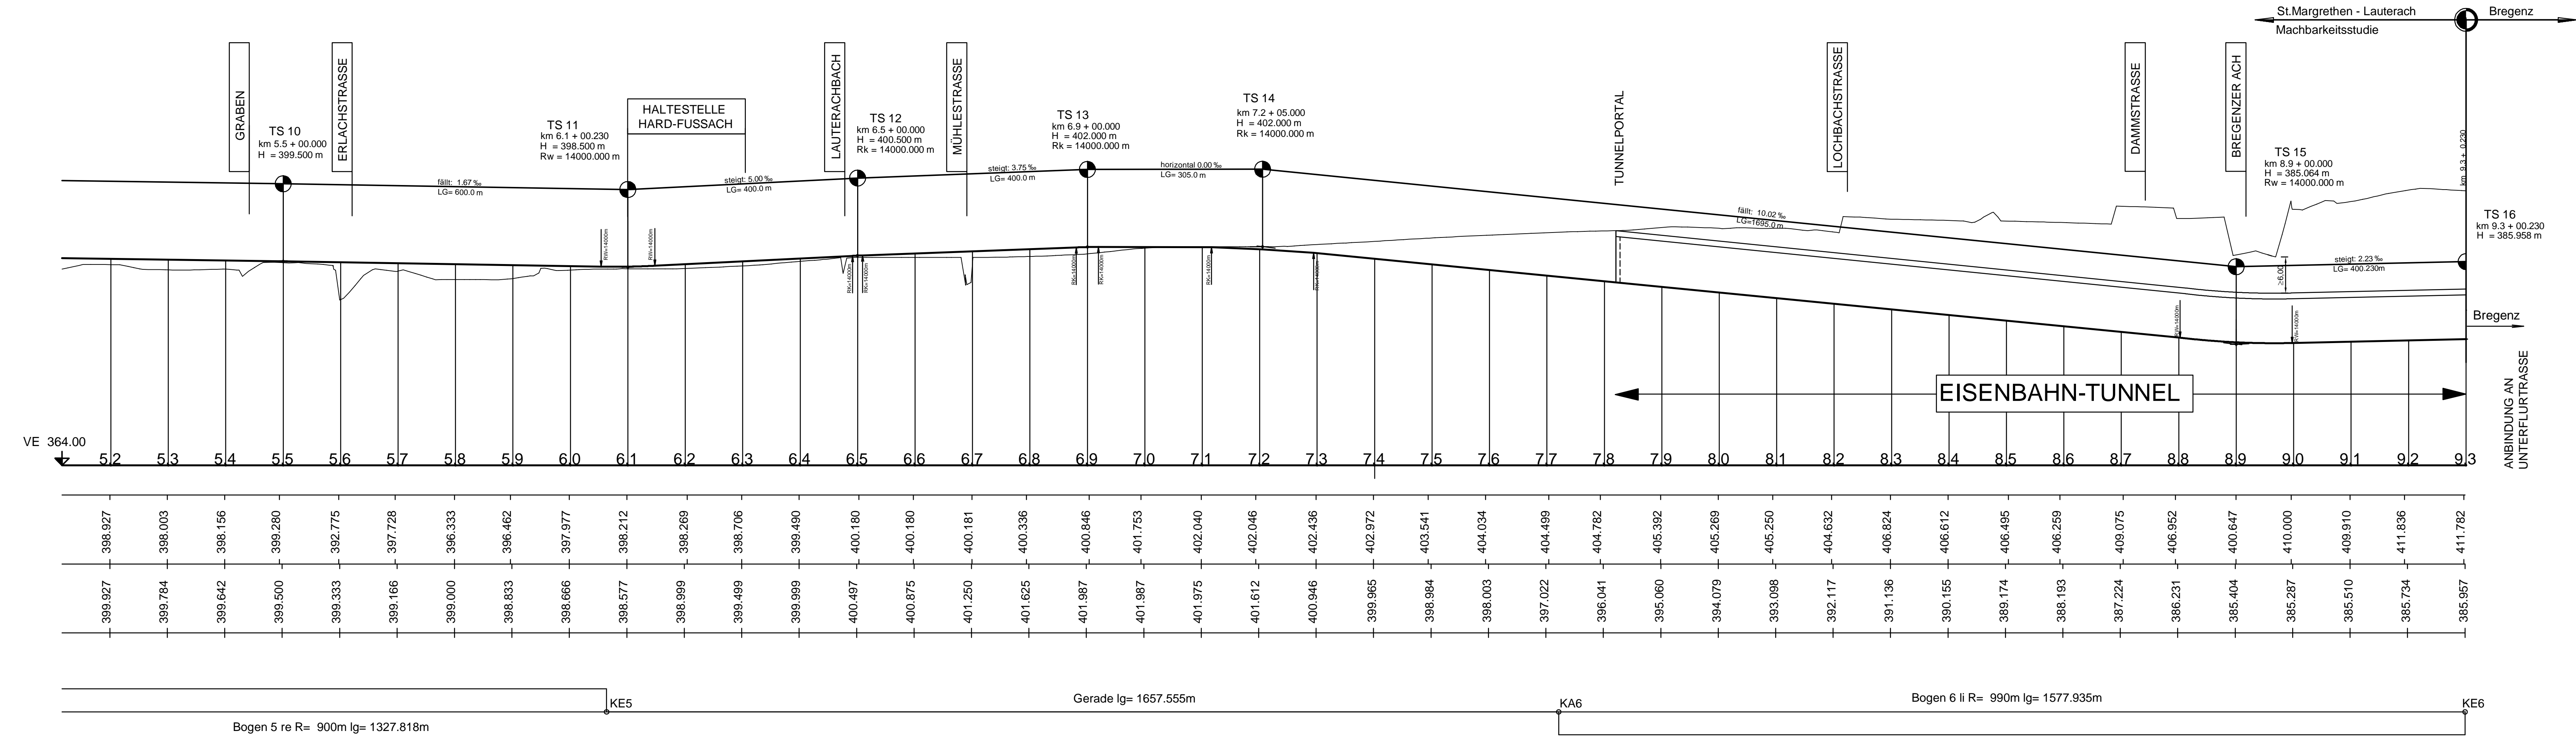

Machbarkeitsstudie Eisenbahnumfahrung Bregenz

Trassenvarianten
TRASSENENTWURF
Anbindung an die Schweiz (Lauterach - St.Margrethen)
Längenschnitt Teil 2

	DATUM	ZEICHEN	MASSTAB:	1:5.000/500	UNTERLAGE:
GEZ.	03.07.02	LAN	AUFTR.-NR.:	014002	1.2.2
GEPR.	05.07.02	ZIE			

Arbeitsgemeinschaft

 Dipl. Ing. Gunther Zierl Zivilingenieur für Bauwesen Mühlgasse 21 A-6700 BLUDENZ Tel. (0043) (0)5552/62285 Fax 65935	 Dipl. Ing. Wilfried Pistecsky Zivilingenieur für Kulturtechnik u. Wasserwirtschaft Kleine Neugasse 7/2A A-1050 WIEN Tel. (0043) (0)1/5875047 Fax 5875047-80
---	--