




BRÜCKENPROFIL

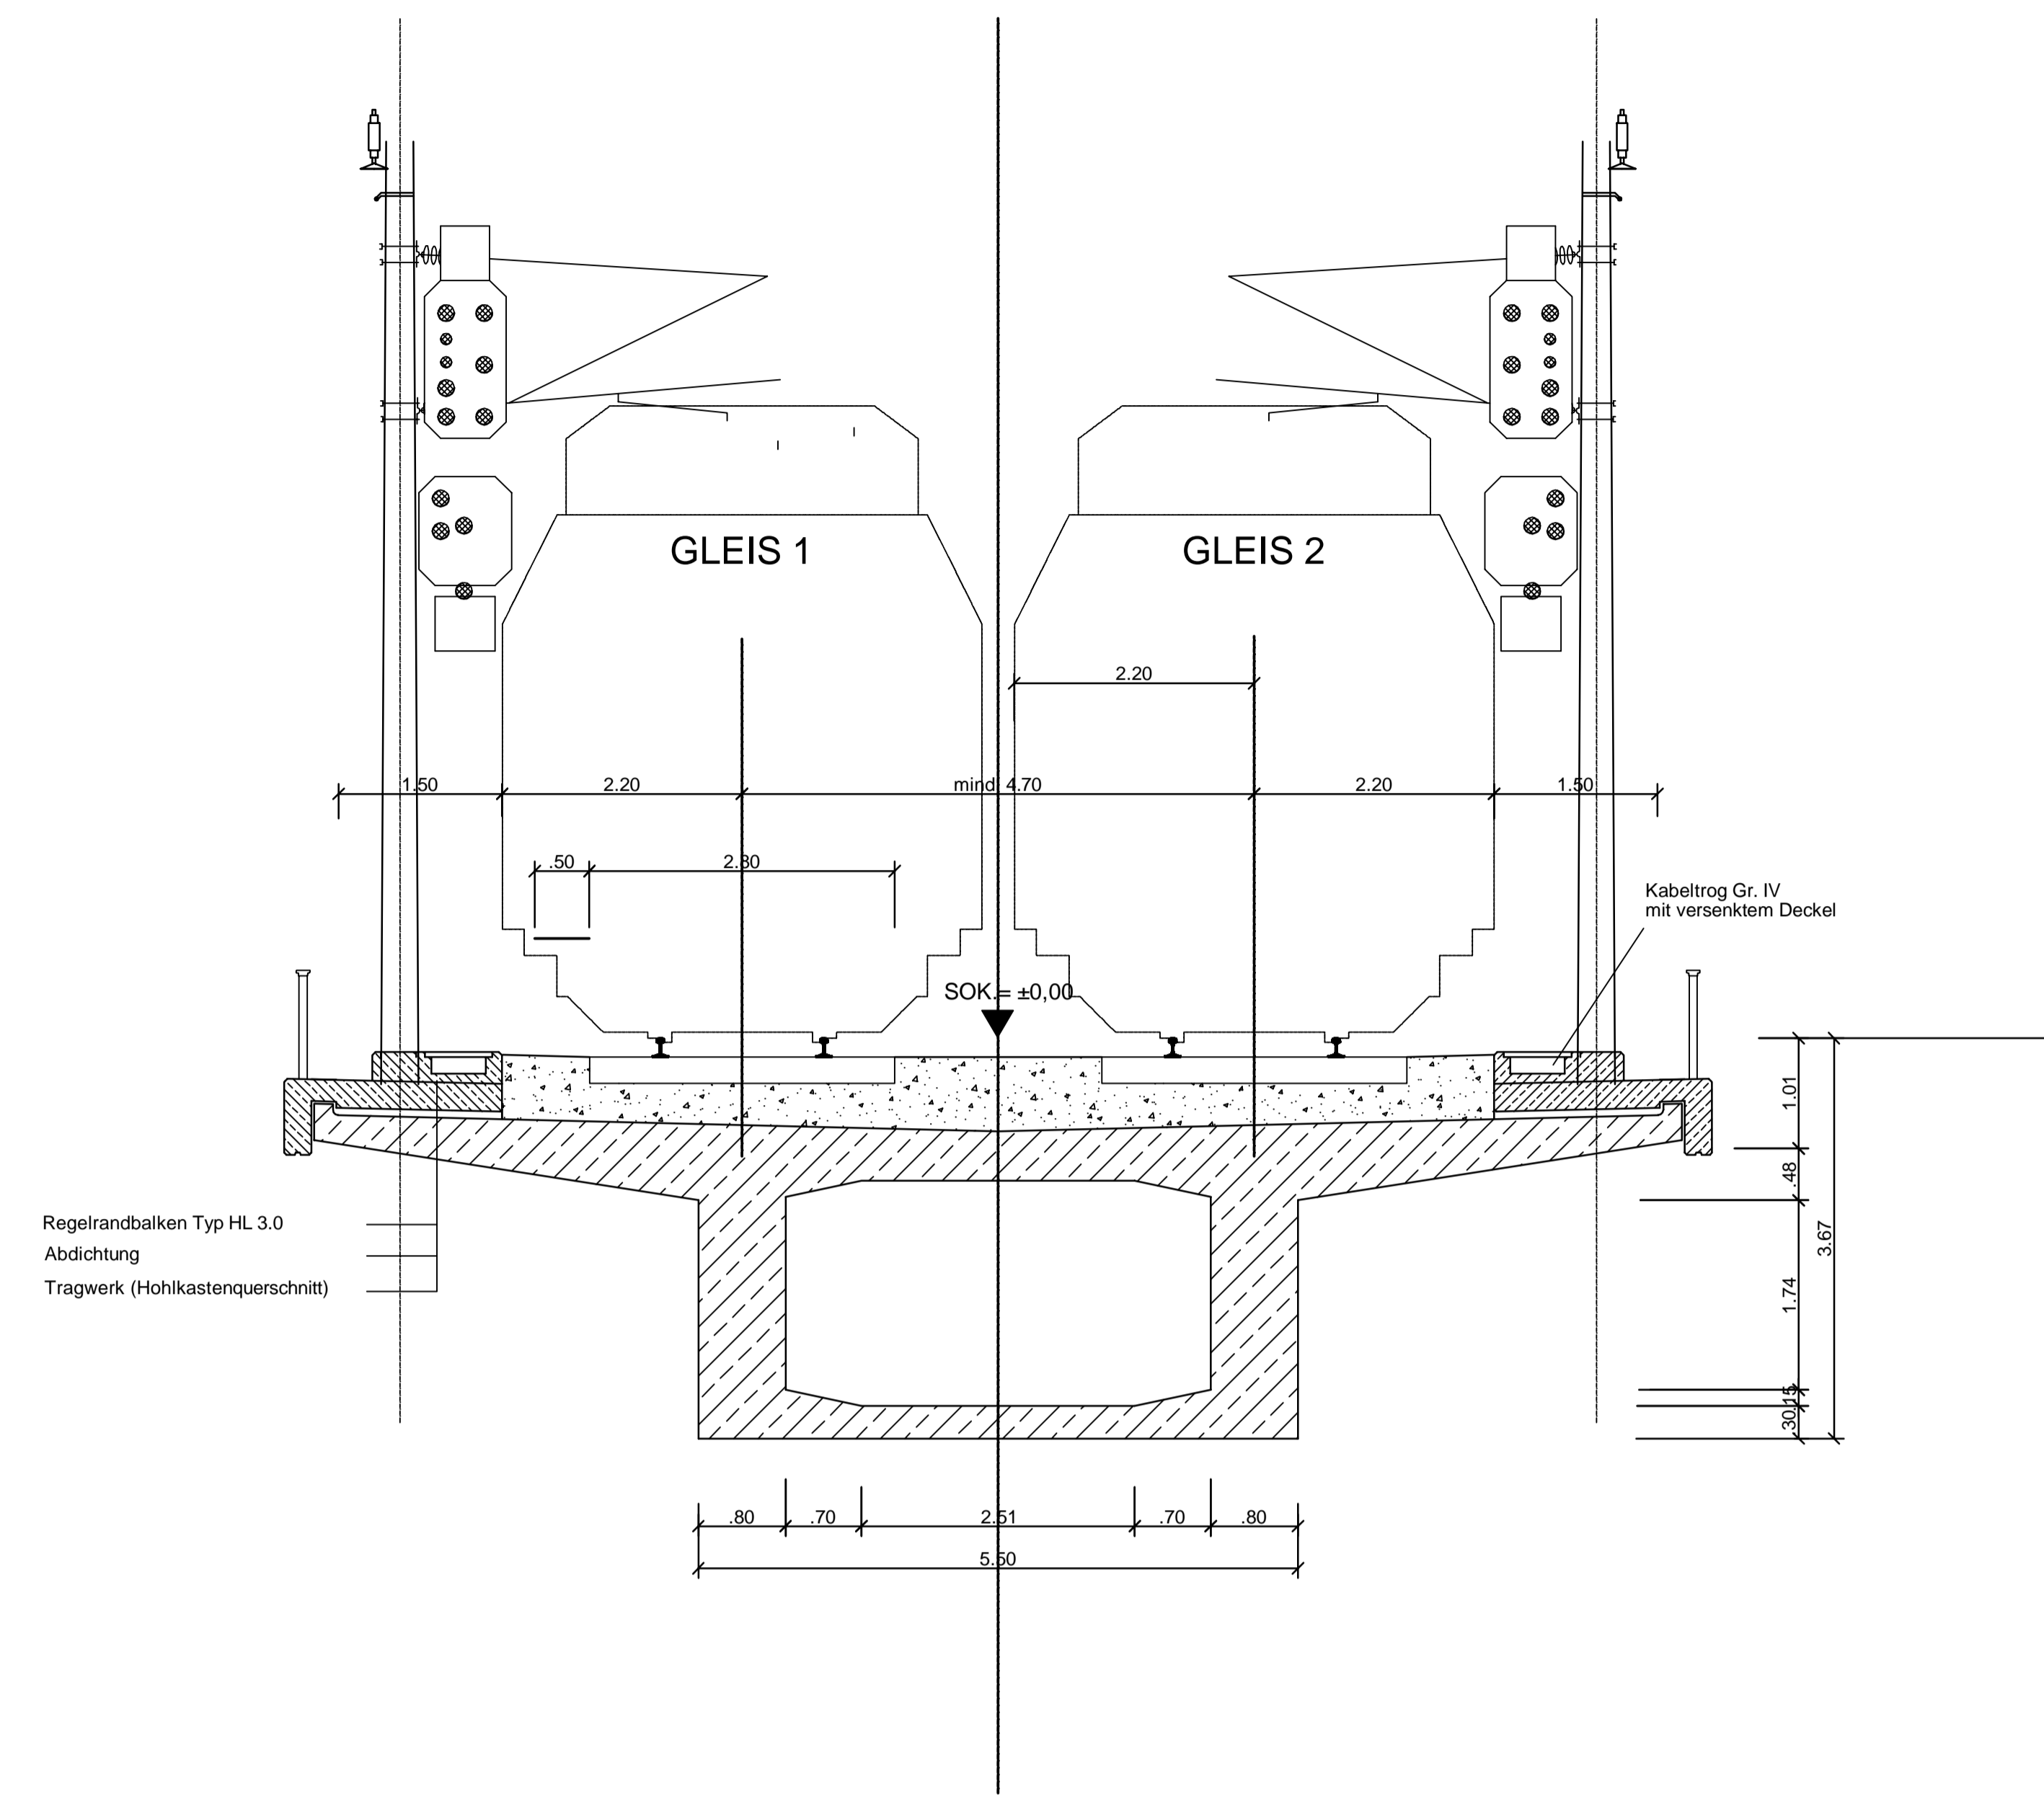


Tunneleinfahrt

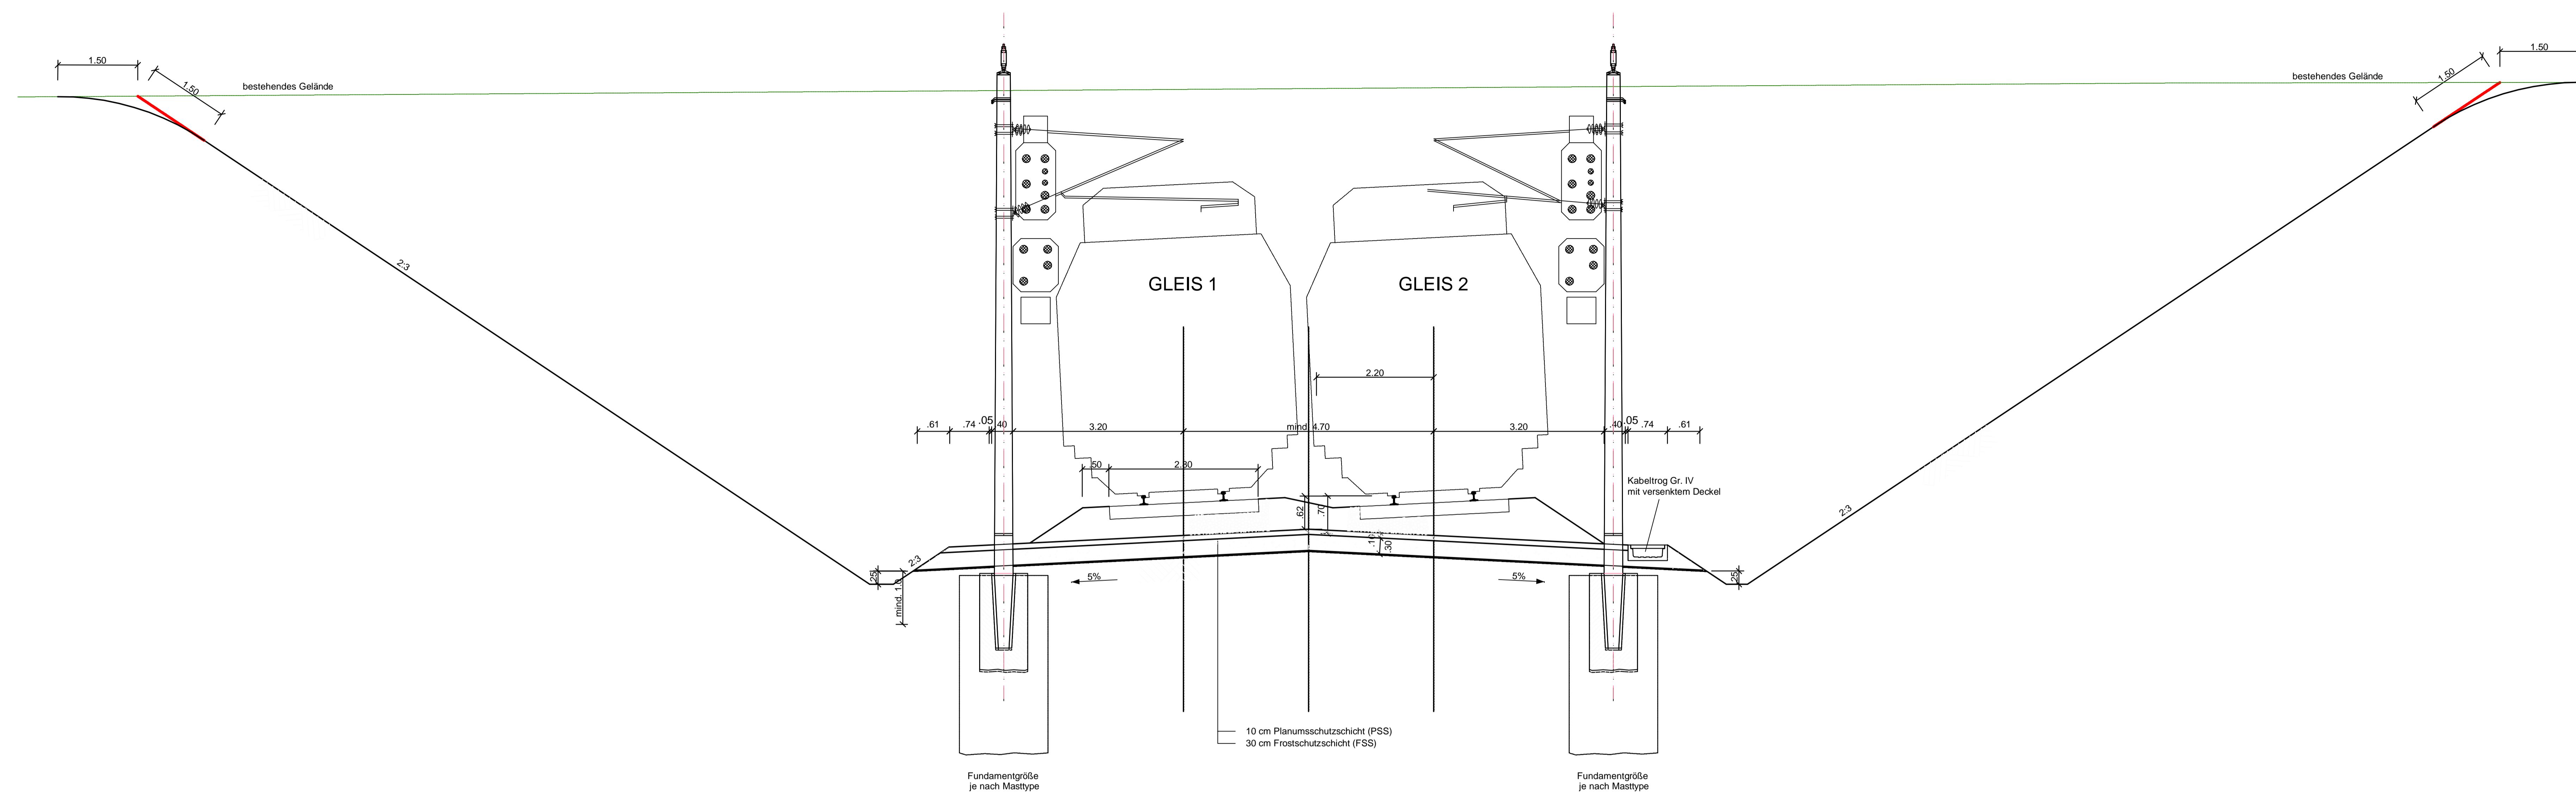

TUNNELPROFIL

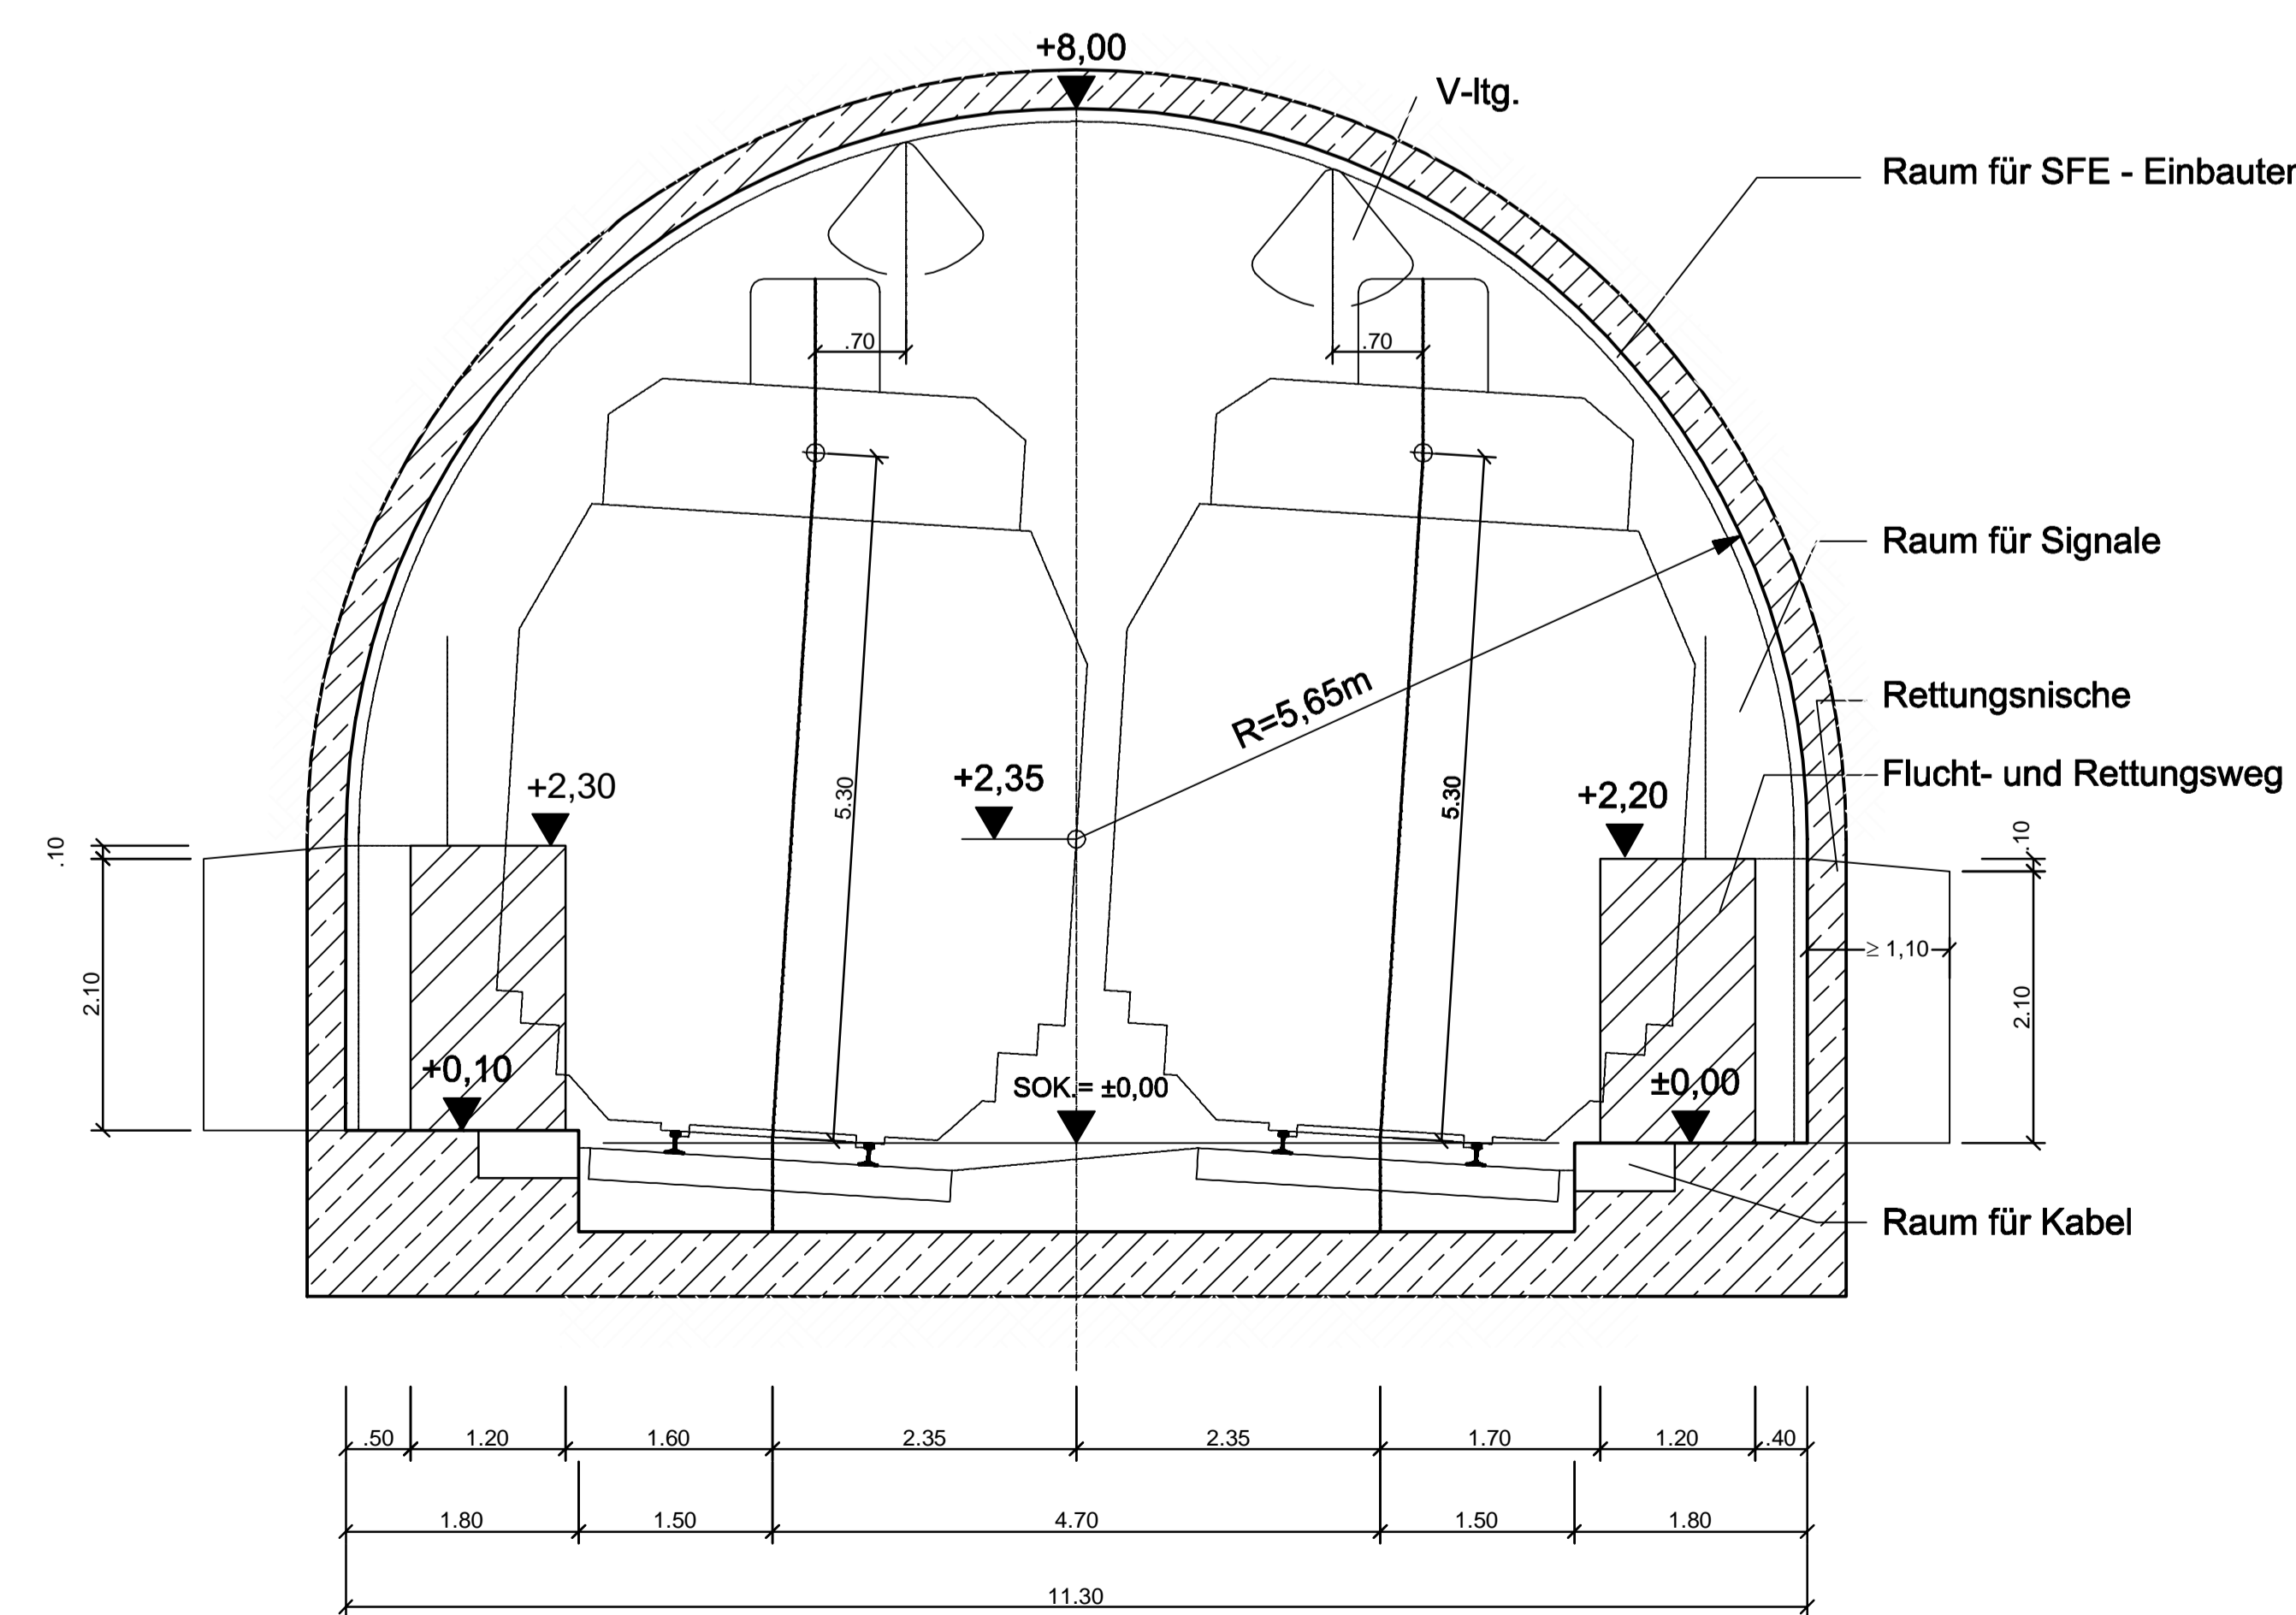

Einschnitt

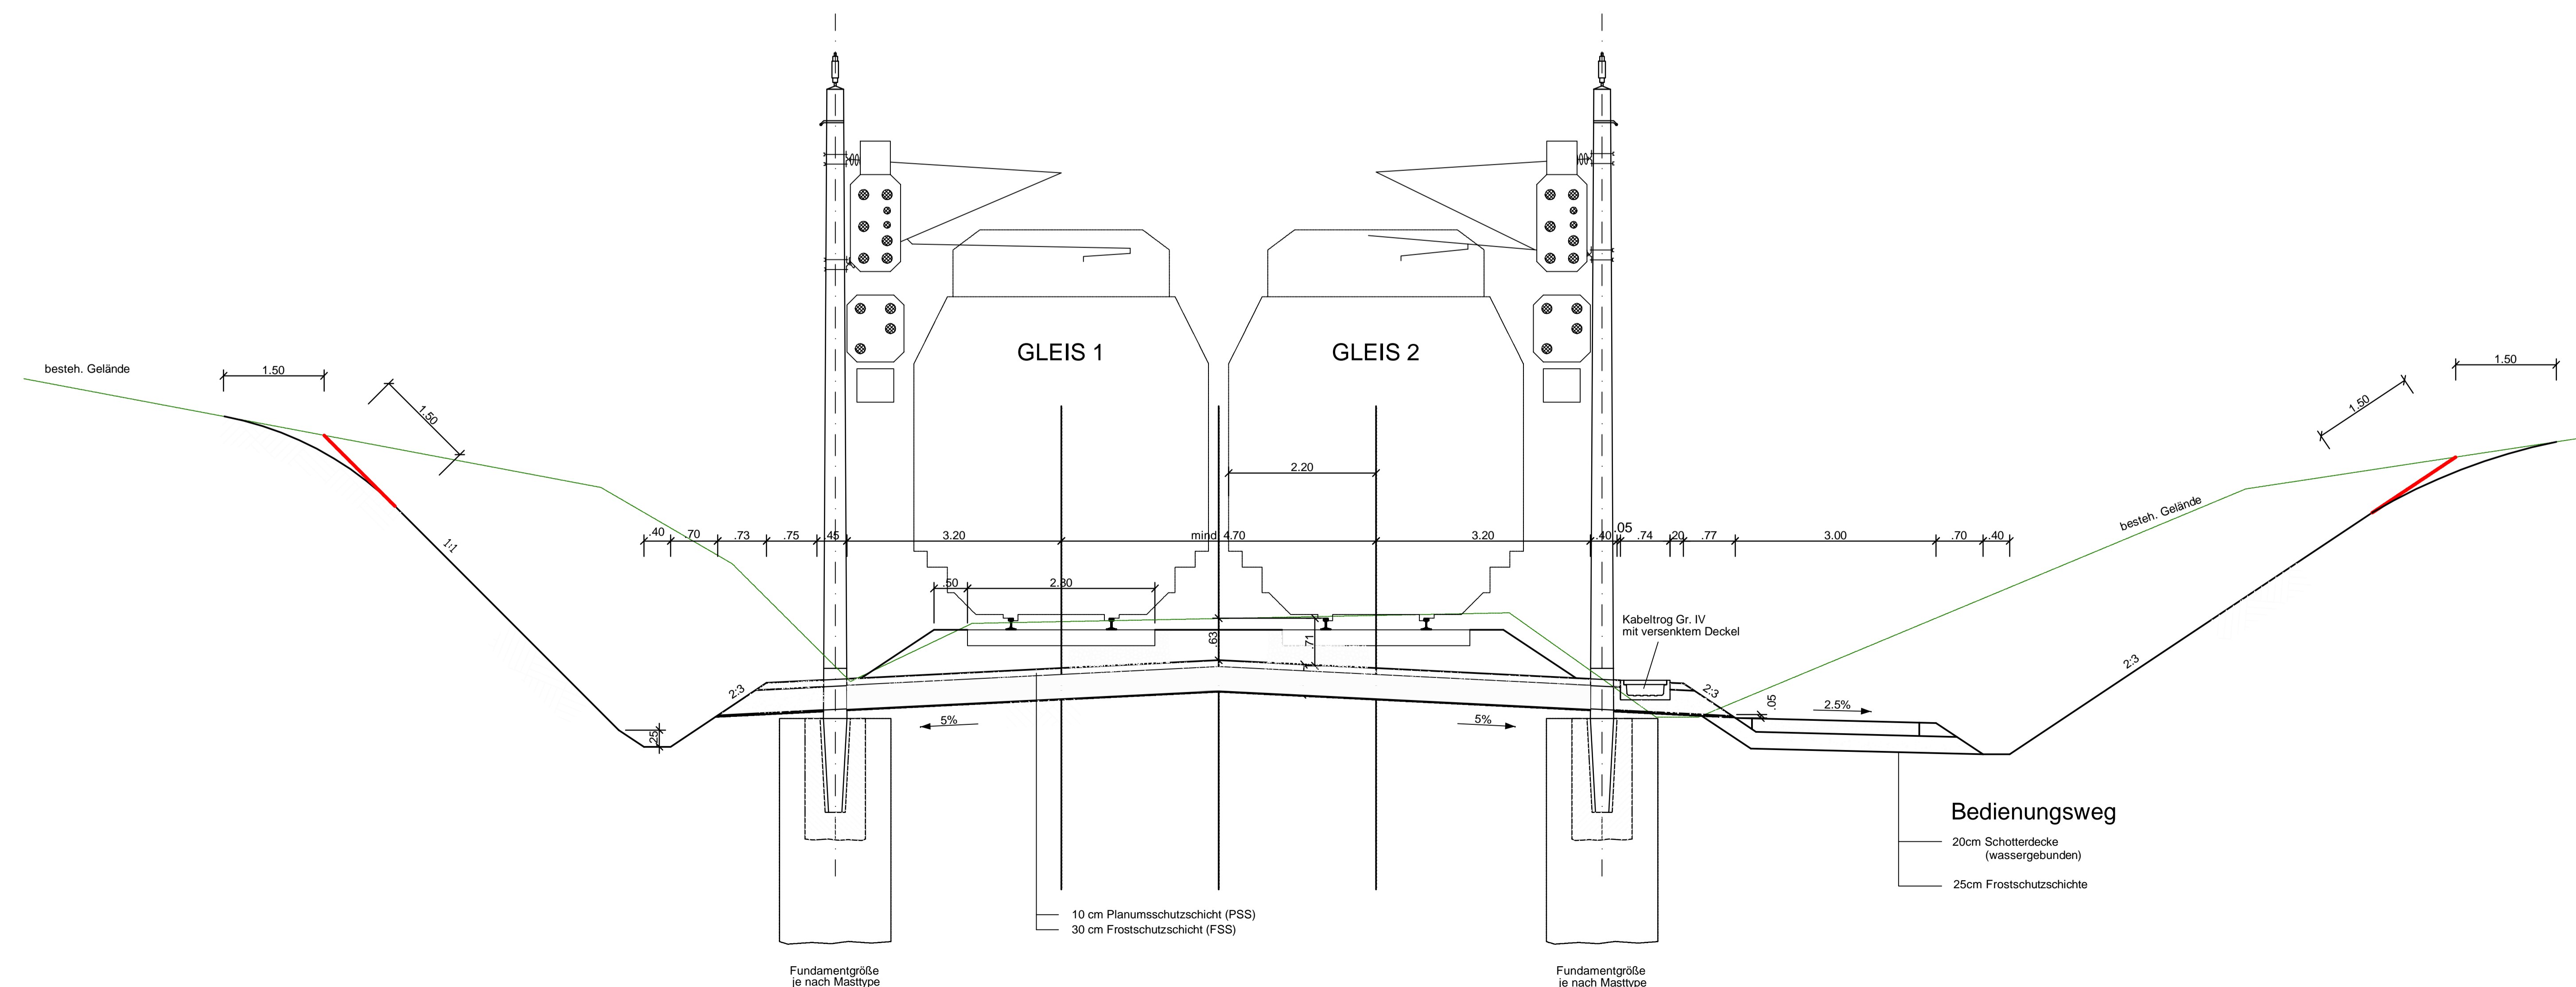

Machbarkeitsstudie Eisenbahnumfahrung Bregenz

Trassenvarianten
TRASSENENTWURF
Anbindung an die Schweiz (St. Margrethen - Lauterach)
Regelprofile

DATUM	ZEICHEN	MASSSTAB	1:50	UNTERLAGE
GEZ. 14.06.02	DEM	AUFR. NR.	014002	1.5
DEPR. 01.07.02	ZIE			

Arbeitsgemeinschaft

 Dipl.-Ing. Günther Zierl Zwingler für Bauwesen K. L. 111 G. 31 31 31 A-6700 BLUDENZ Tel. (041) 69355/6280 Fax 6935	 Dipl.-Ing. Wilfried Pistecky Zwingler für Bauwesen Kleiner Neugasse 7/2A A-1050 WIEN Tel. (043) 69355/6280 Fax 6935
--	---