


Blattgröße: 1,47 x 0,30m = 0,44m<sup>2</sup>  
 010027 Zeichnungen / Trassenuntersuchung / US-Hangrasse.01g  
 Baubetrieb / 27.11.2002

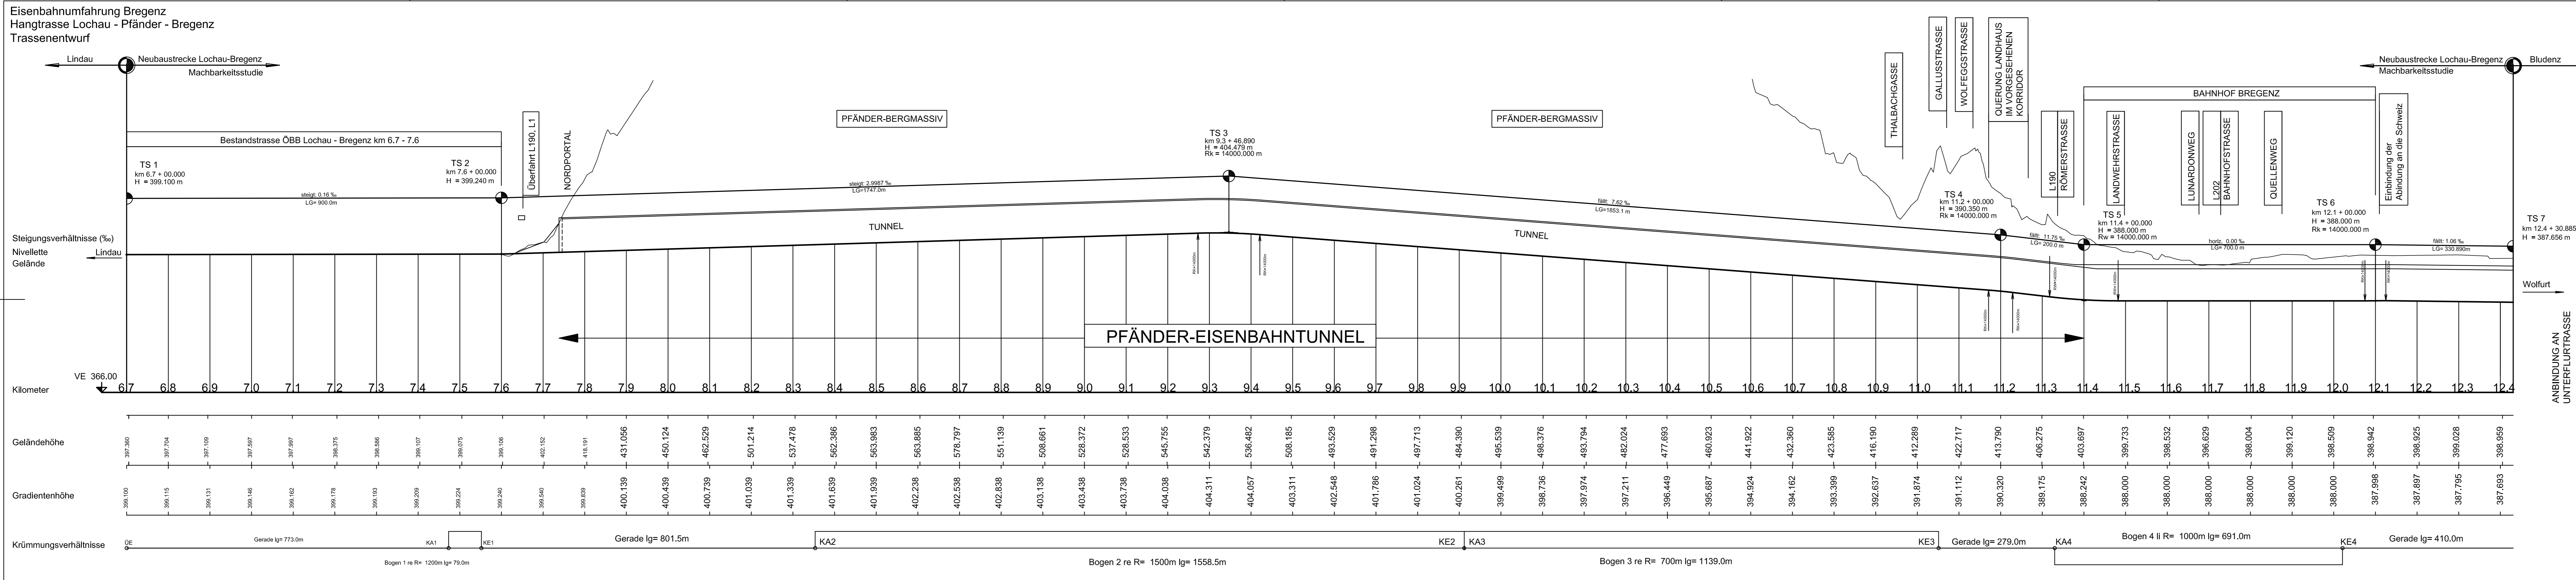

**Machbarkeitsstudie**  
**Eisenbahnumfahrung Bregenz**

Trassenvarianten  
**TRASSENENTWURF**  
 Hangrasse Lochau - Pfänder - Bregenz  
**Längenschnitt**

GEZ.	DATUM	ZEICHEN	MASSTAB:	UNTERLAGE:
GEPR.	27.05.02	LAN	1:5.000/500	<b>2.2</b>
	28.05.02	ZIE	AUFTR.-NR.: 014002	

Arbeitsgemeinschaft

**Dipl. Ing. Gunther Zierl**  
 Zivilingenieur für Bauwesen  
 Müniggasse 21  
 A-6700 BLUDENZ  
 Tel. (0043) (0)5552/62285 Fax 65935

**Dipl. Ing. Wilfried Pistecky**  
 Zivilingenieur für Kulturtechnik u. Wasserversorgung  
 Kleine Neugasse 7/2A  
 A-1050 WIEN  
 Tel. (0043) (0)15875047 Fax 5875047-80