





# REGELPROFIL EINFAHRT IN PFÄNDERTUNNEL KM 7.000 - 7.740

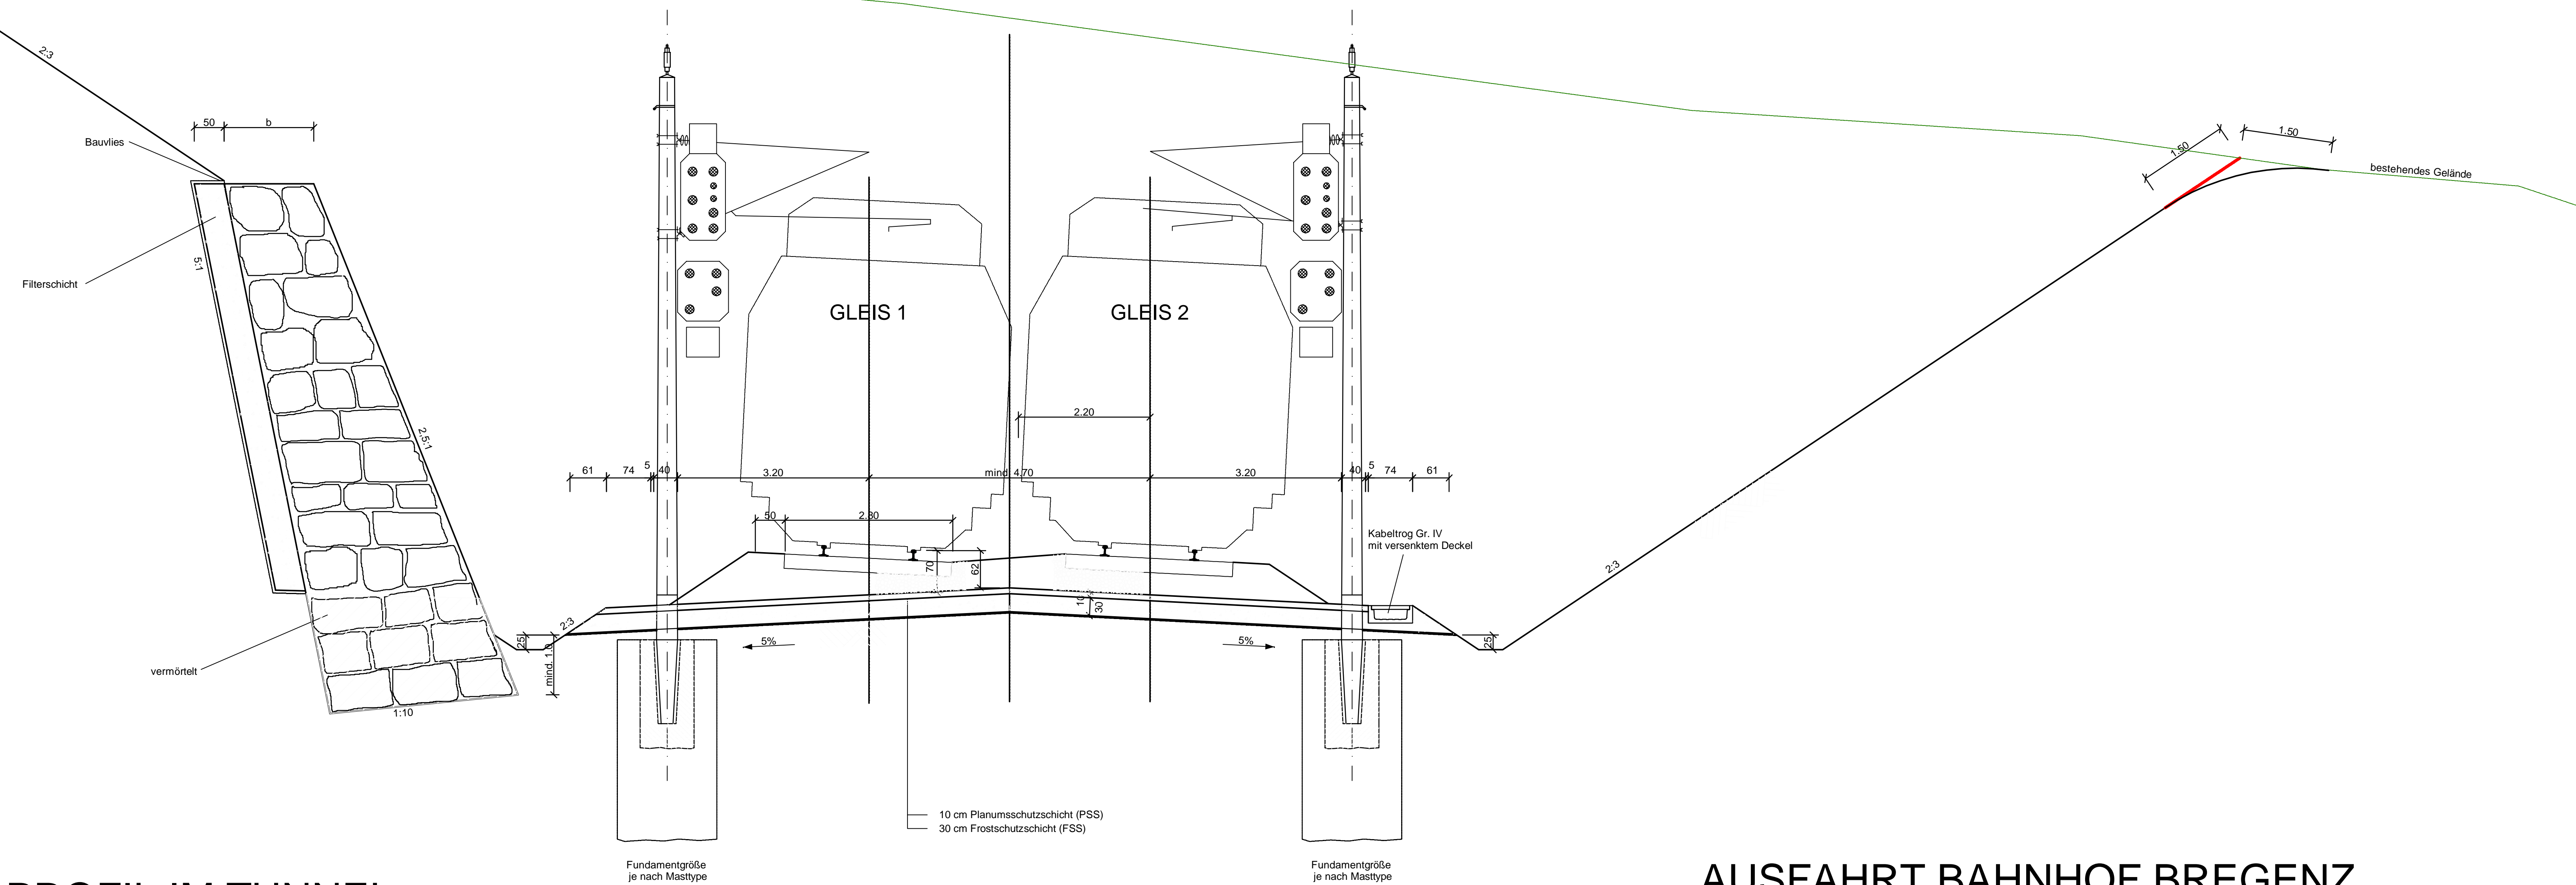

# REGELPROFIL IM TUNNEL (feste Fahrbahn)

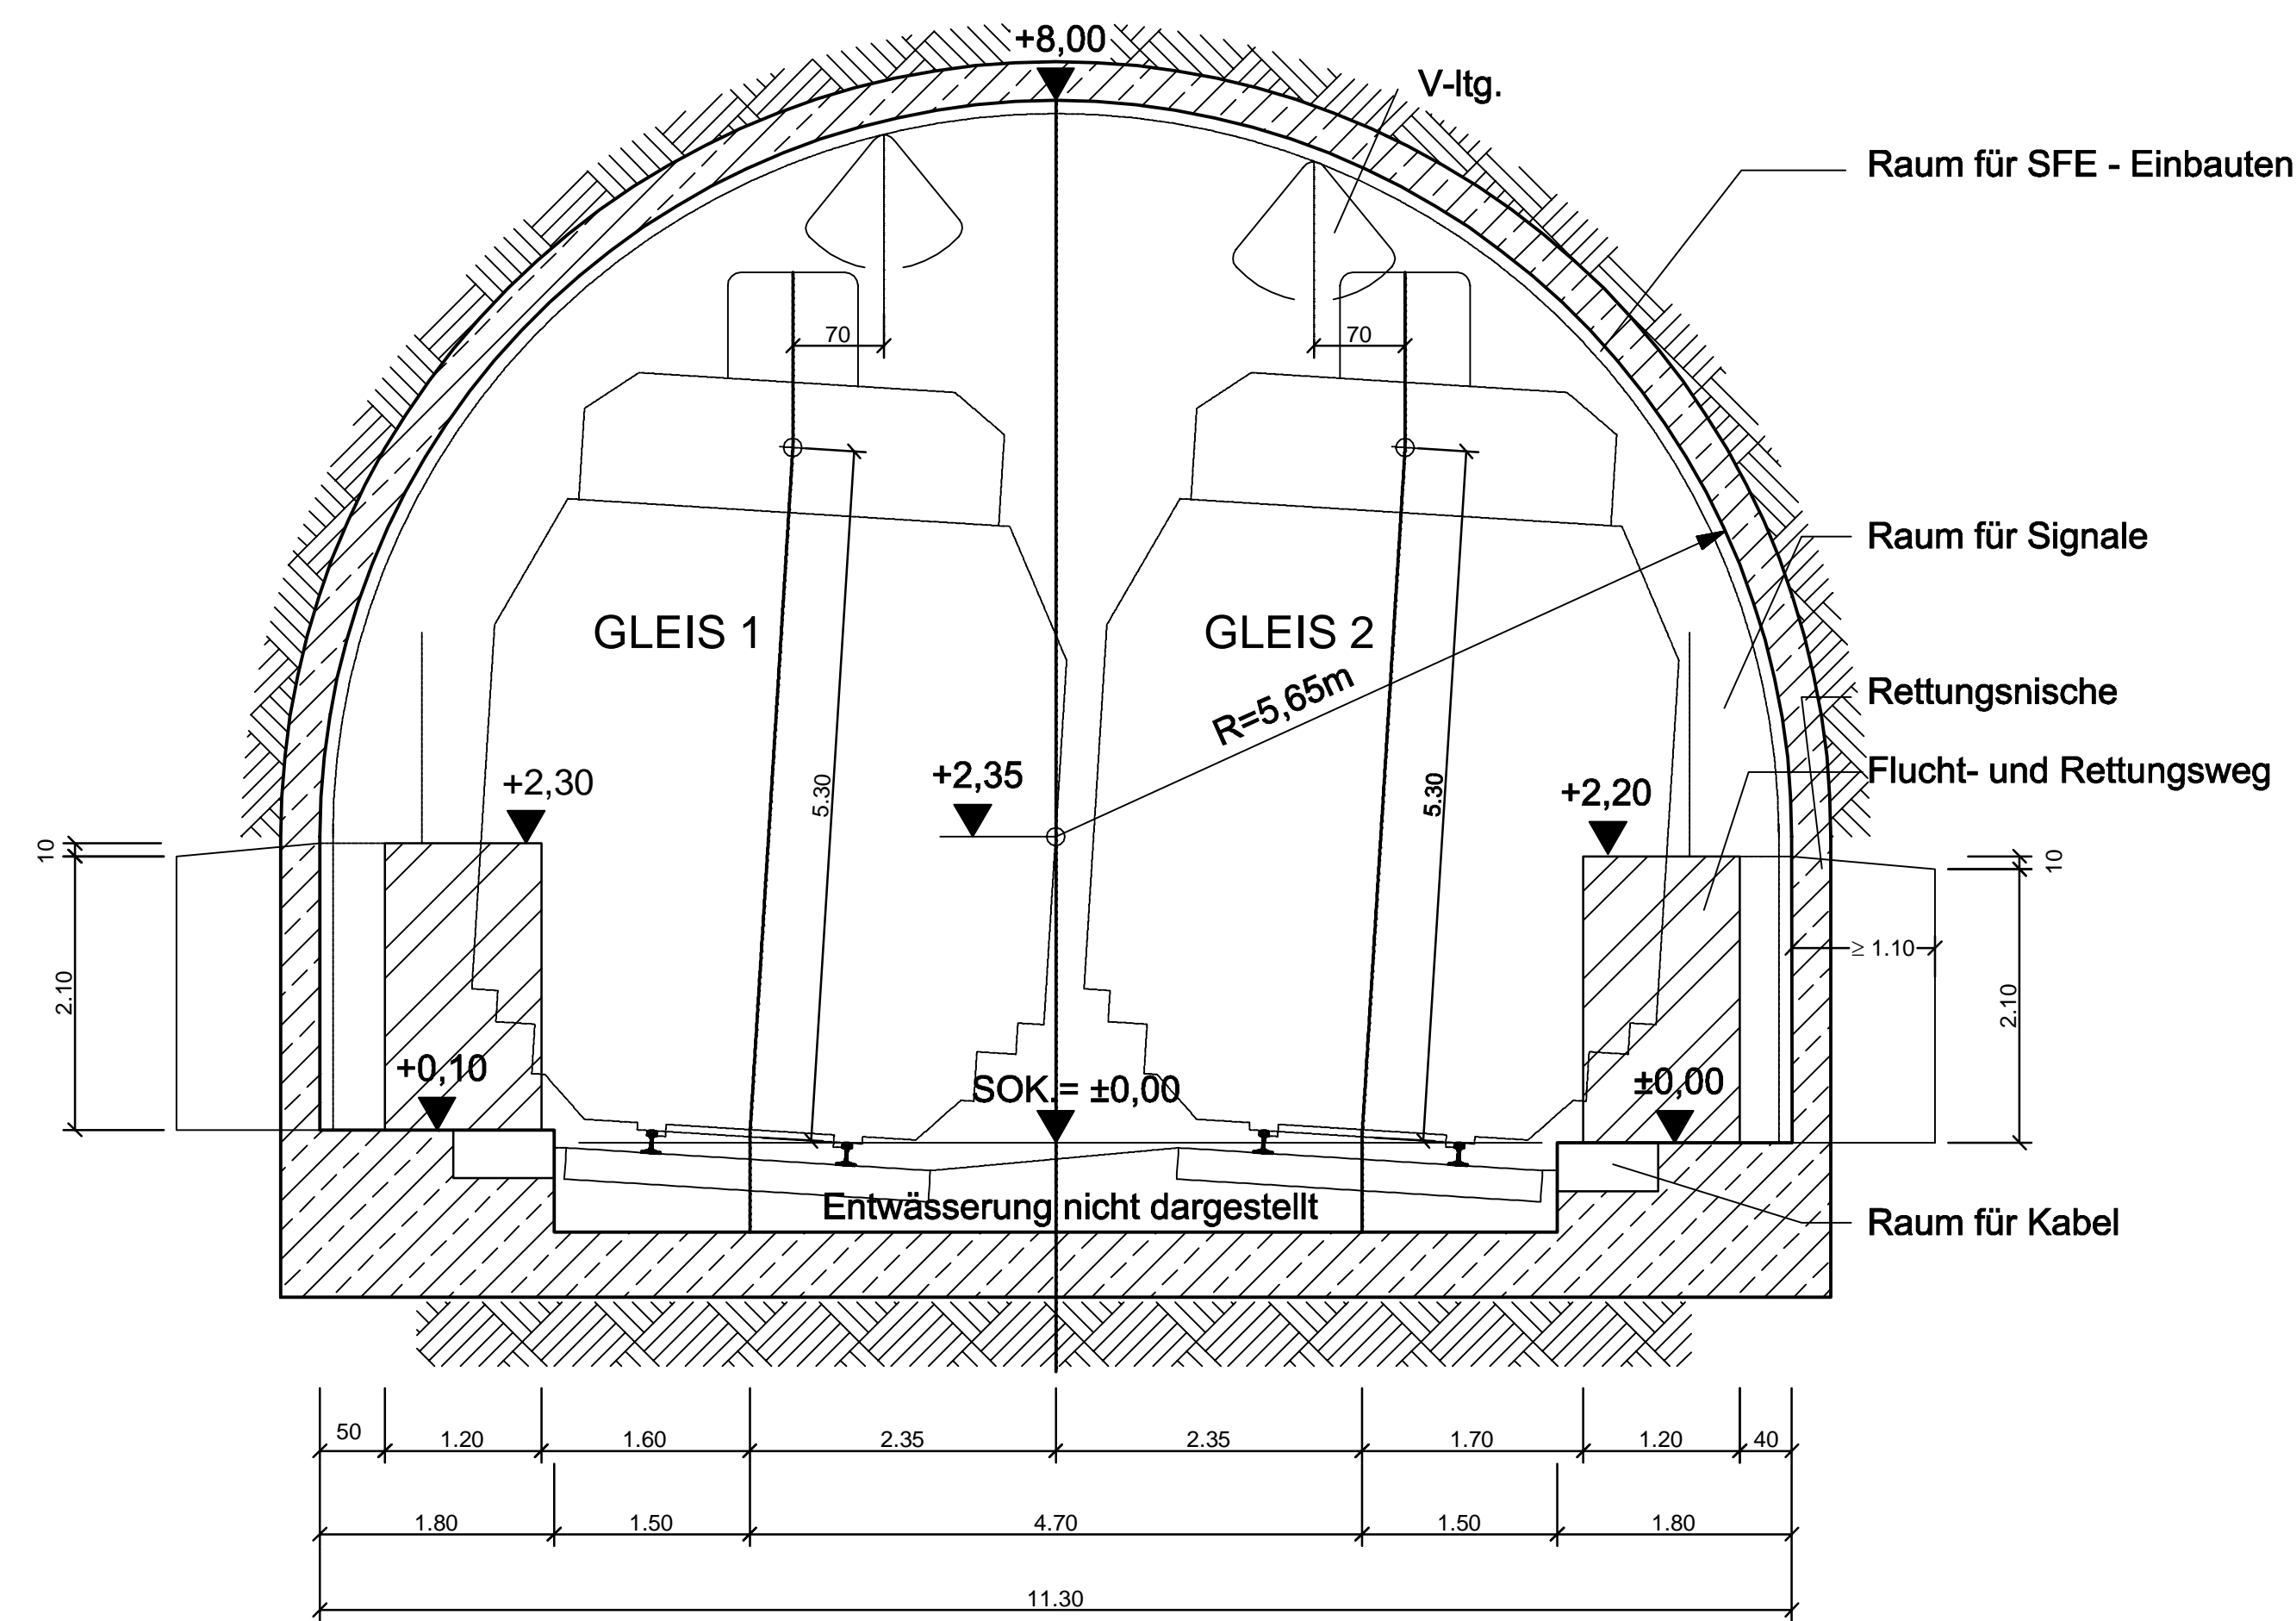

# AUSFAHRT BAHNHOF BREGENZ KM 12.100 - 12.430 (feste Fahrbahn)

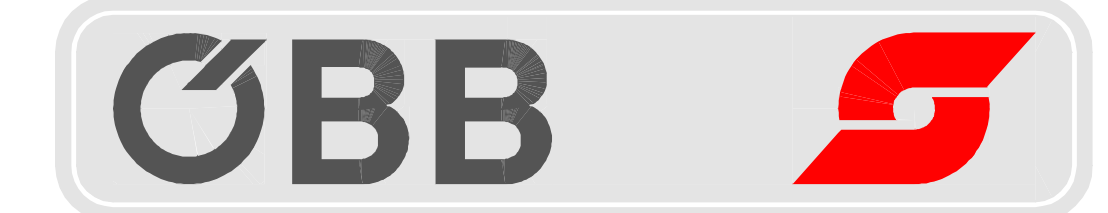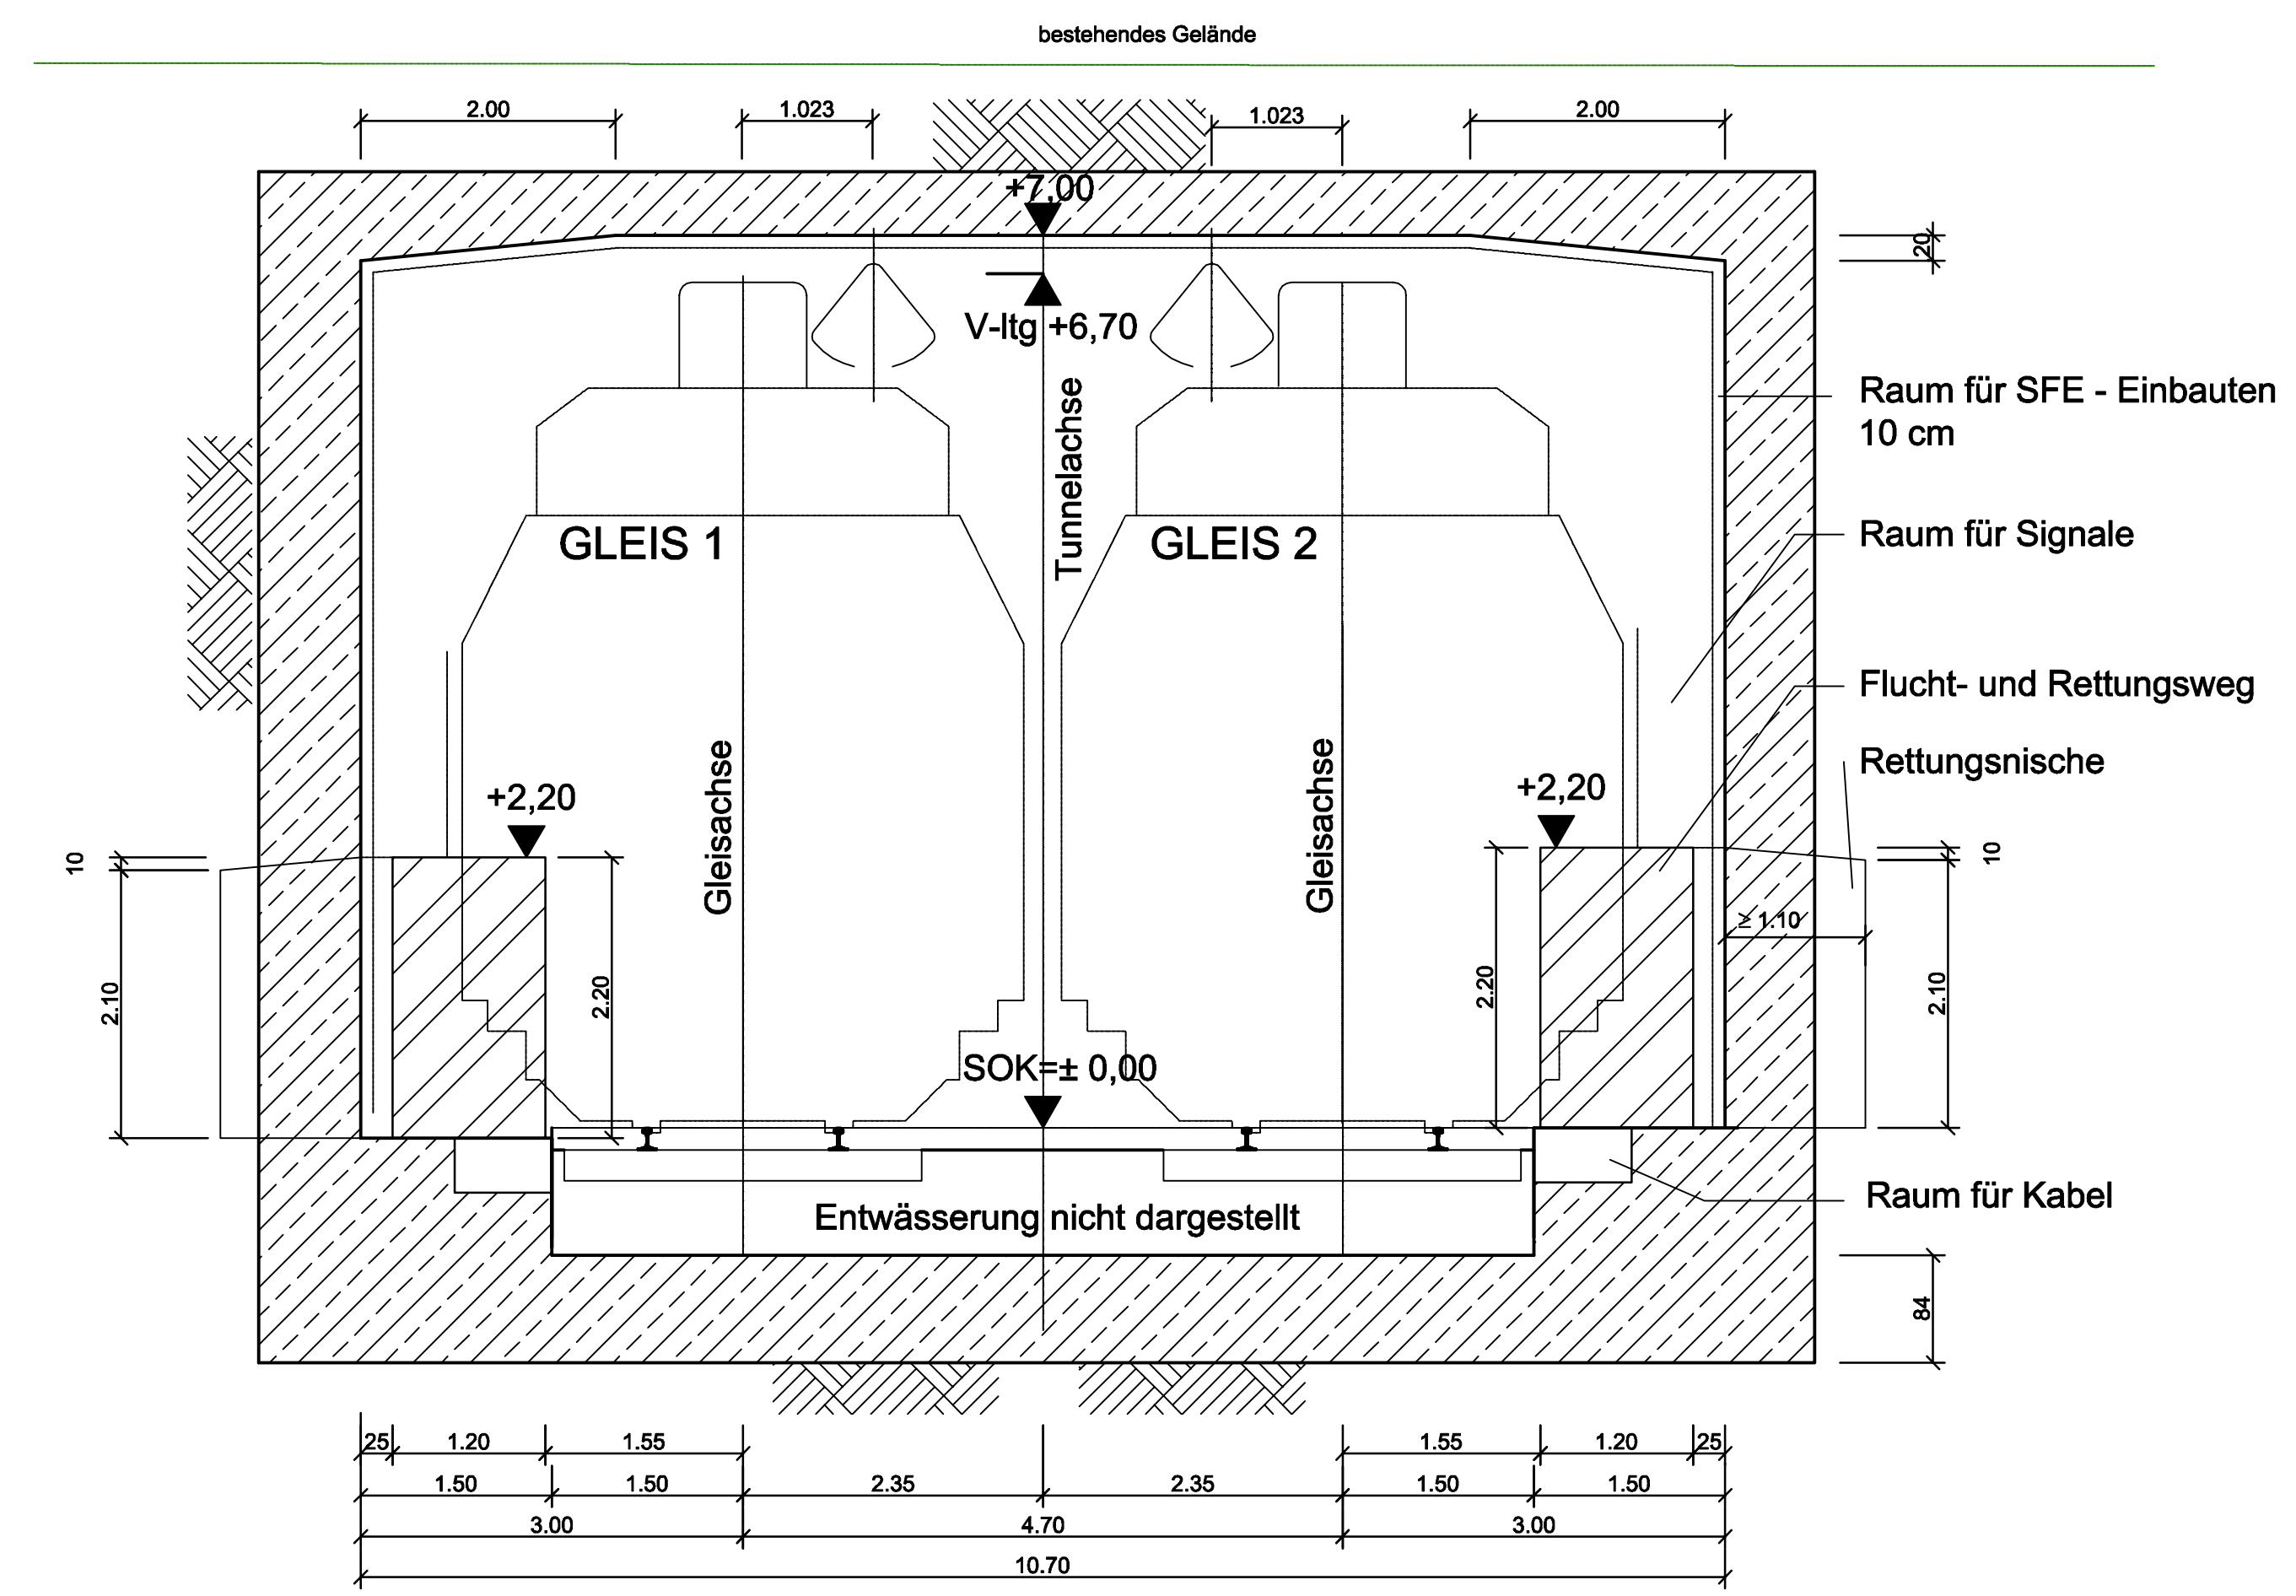

## Machbarkeitsstudie Eisenbahnumfahrung Bregenz

Trassenvarianten

TRASSENENTWURF

Hangtrasse Lochau - Pfänder - Bregenz

Regelprofile

DATUM	ZEICHEN	MASSTAB	UNTERLAGE
19.06.02	DEM	1:50	2.5
GEPR.	ZIE	AUFTR.-NR.	
01.07.02		014002	

### Arbeitsgemeinschaft

<p>Dipl. Ing. Gunther Zierl Zivilingenieur für Bauwesen Mühlgasse 21 A-6700 BLUDENZ Tel. (0043) (0)5502/62285 Fax 65935</p>	<p>Dipl. Ing. Wilfried Pistecky Zivilingenieur für Kulturtechnik u. Wasserwirtschaft Kleine-Neugasse 7/2A A-1050 WIEN Tel. (0043) (0)15875047 Fax 5875047-80</p>
---	--