


Blattgröße: 126,0 x 29,7 cm = 0,37 m²
 014002 / Zeichnungen / Trassenuntersuchung / LS-Anbindung, CH, ZV.dwg
 A. Demmler / 29.10.2002

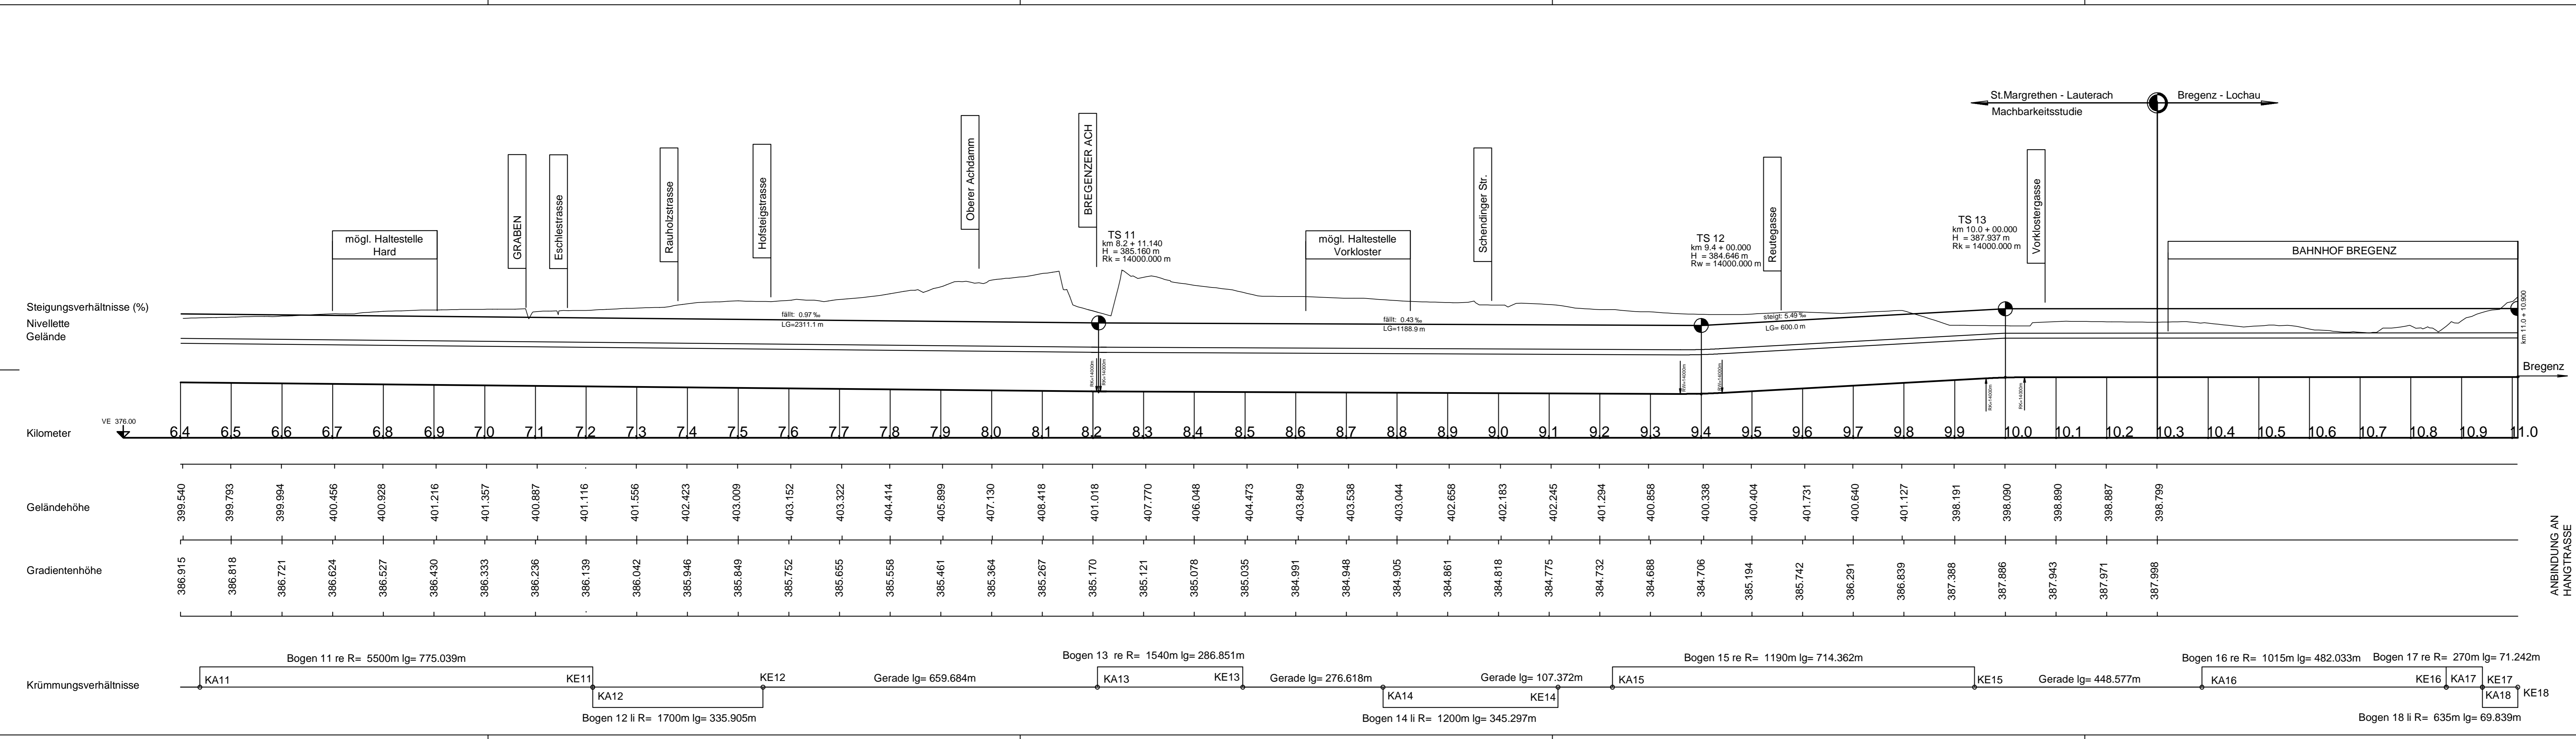

Machbarkeitsstudie Eisenbahnumfahrung Bregenz

Trassenvarianten
TRASSENENTWURF
 Anbindung an die Schweiz ZV (Lauterach - St.Margrethen)
 Längenschnitt Teil 2

GEZ.	DATUM	ZEICHEN	MASSTAB:	UNTERLAGE:
	22.10.02	BAC	1:5.000/500	8.2.2
GEPR.	05.07.02	ZIE	AUFTR.-NR.: 014002	

Arbeitsgemeinschaft

Dipl. Ing. Gunther Zierl
 Zivilingenieur für Bauwesen
 Mühlgasse 21
 A-6700 BLUDENZ
 Tel. (0043) (0)5552/62285 Fax 65935

Dipl. Ing. Wilfried Pistecky
 Zivilingenieur für Kulturtechnik u. Wasserwirtschaft
 Kleine Neugasse 7/2A
 A-1050 WIEN
 Tel. (0043) (0)1/5875047 Fax 5875047-80