






BRÜCKENPROFIL

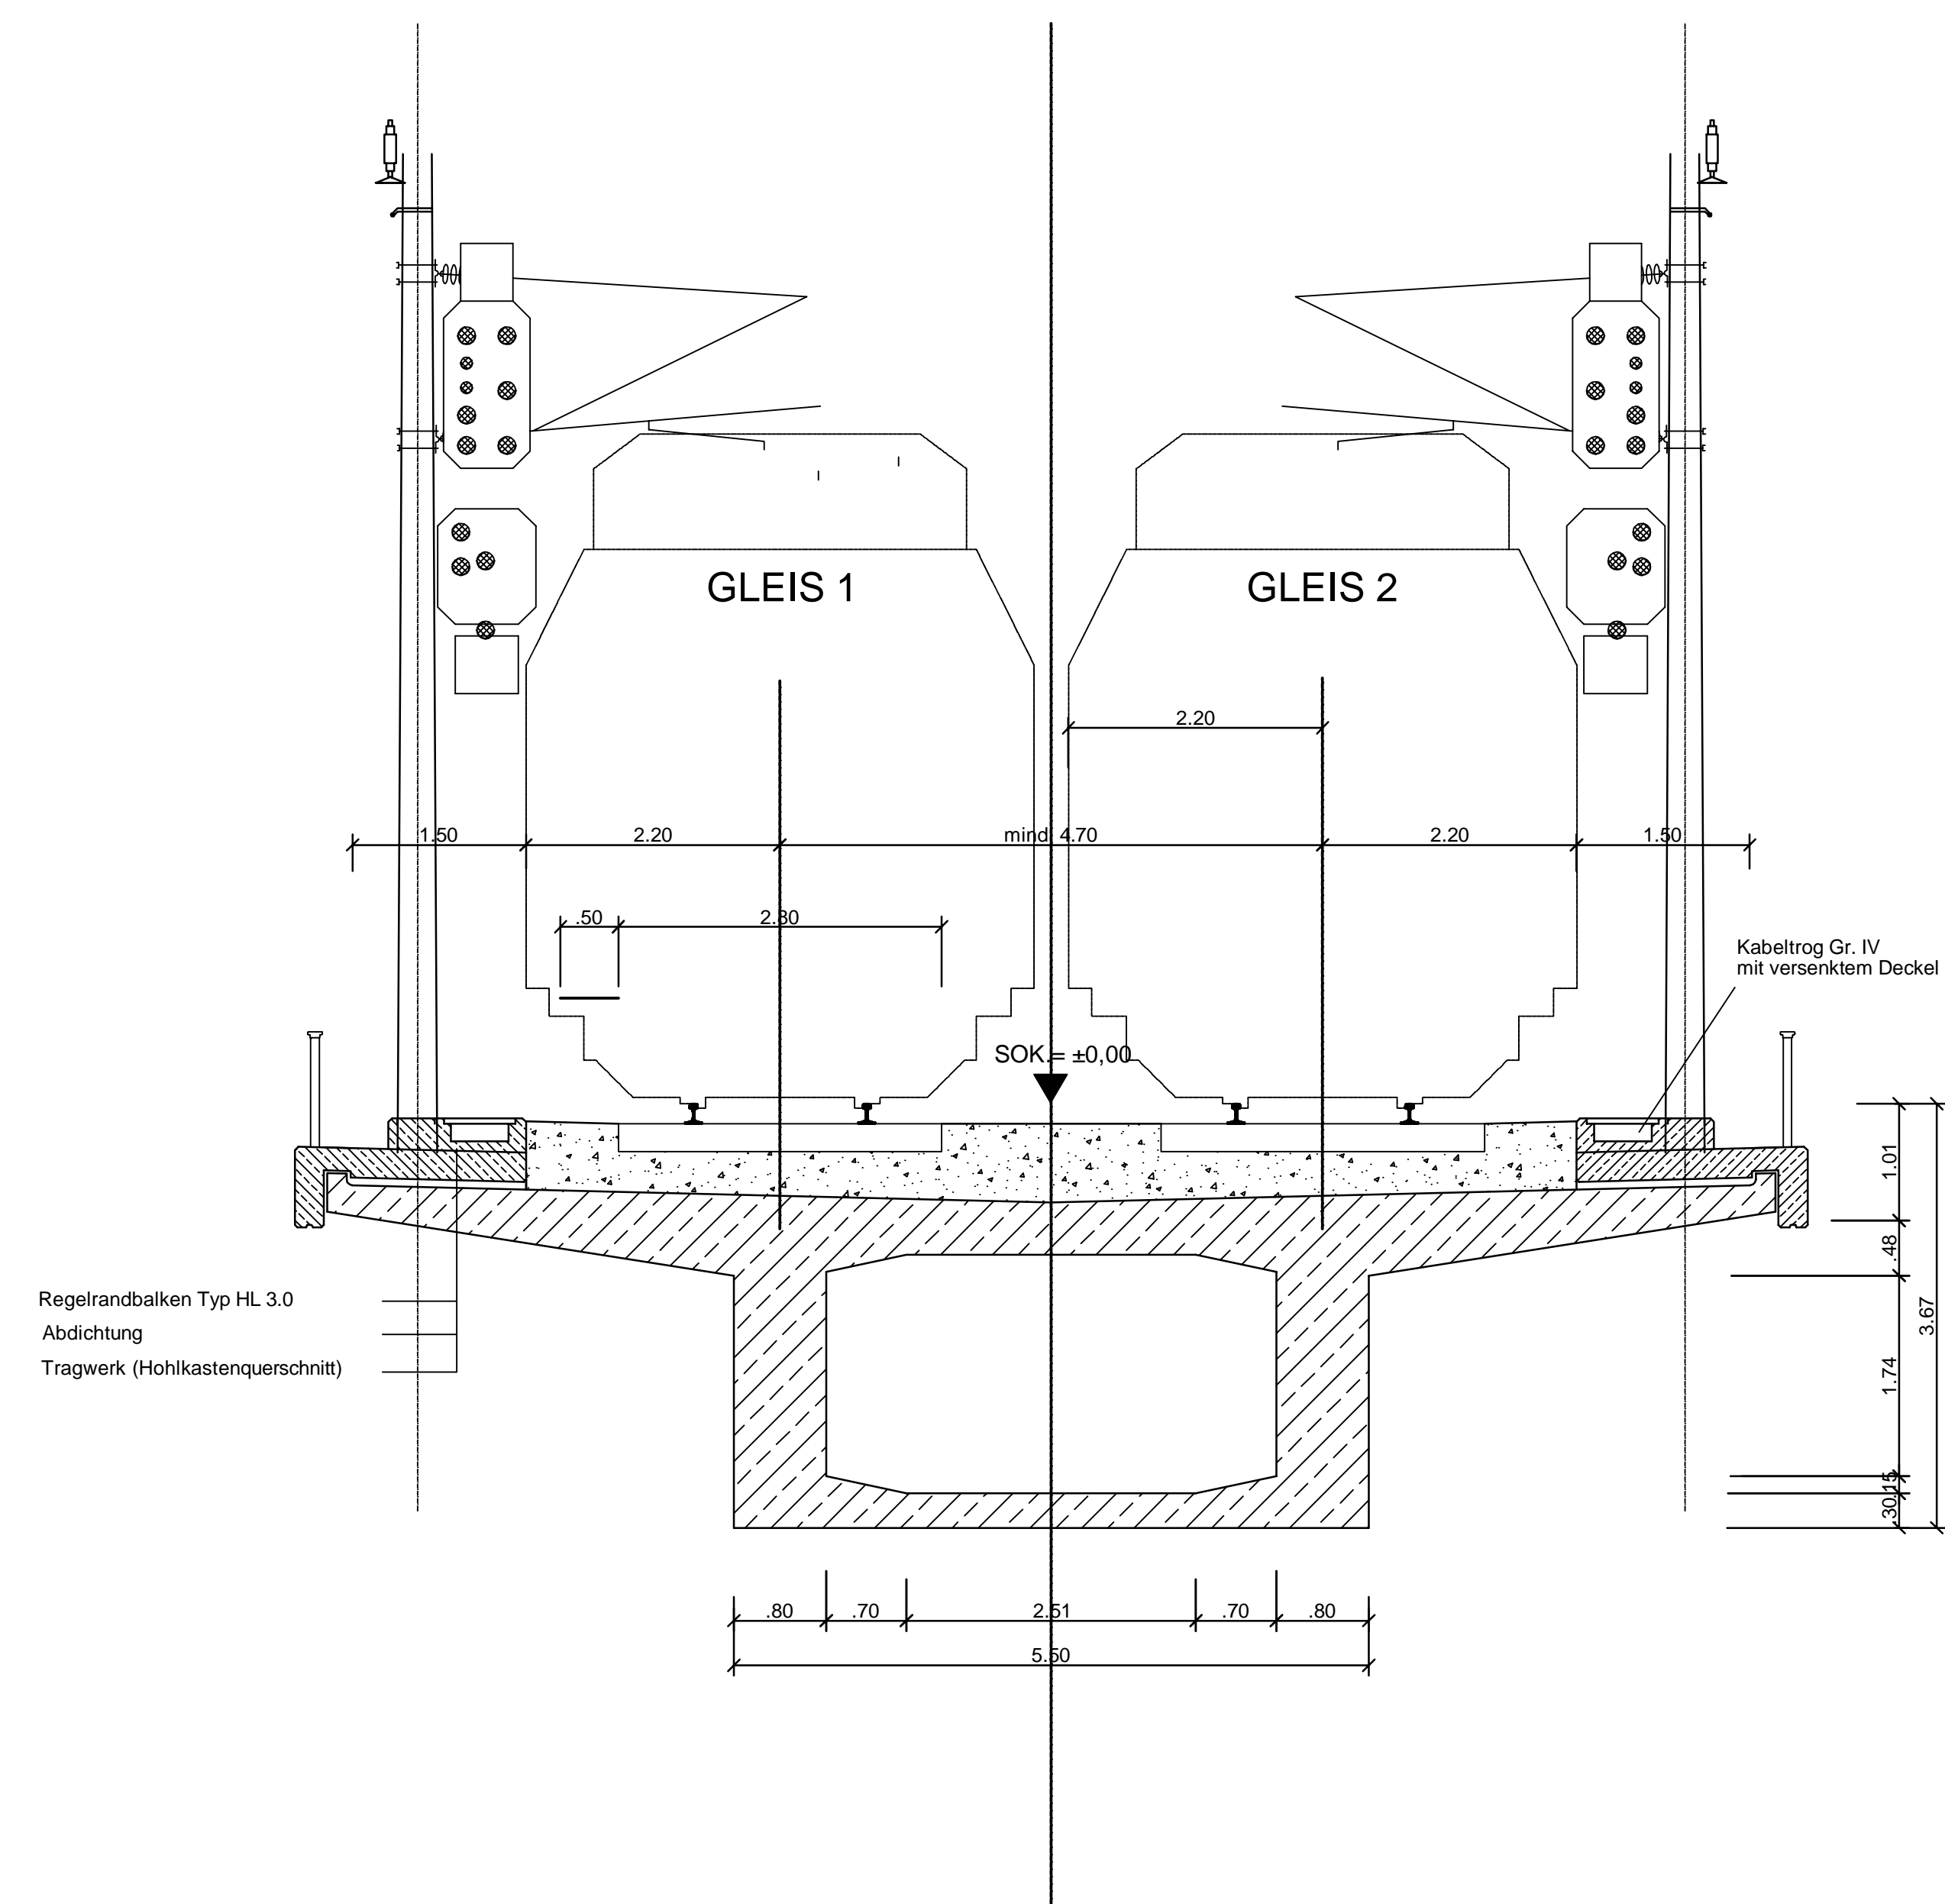

TUNNELPROFIL (eingleisig)

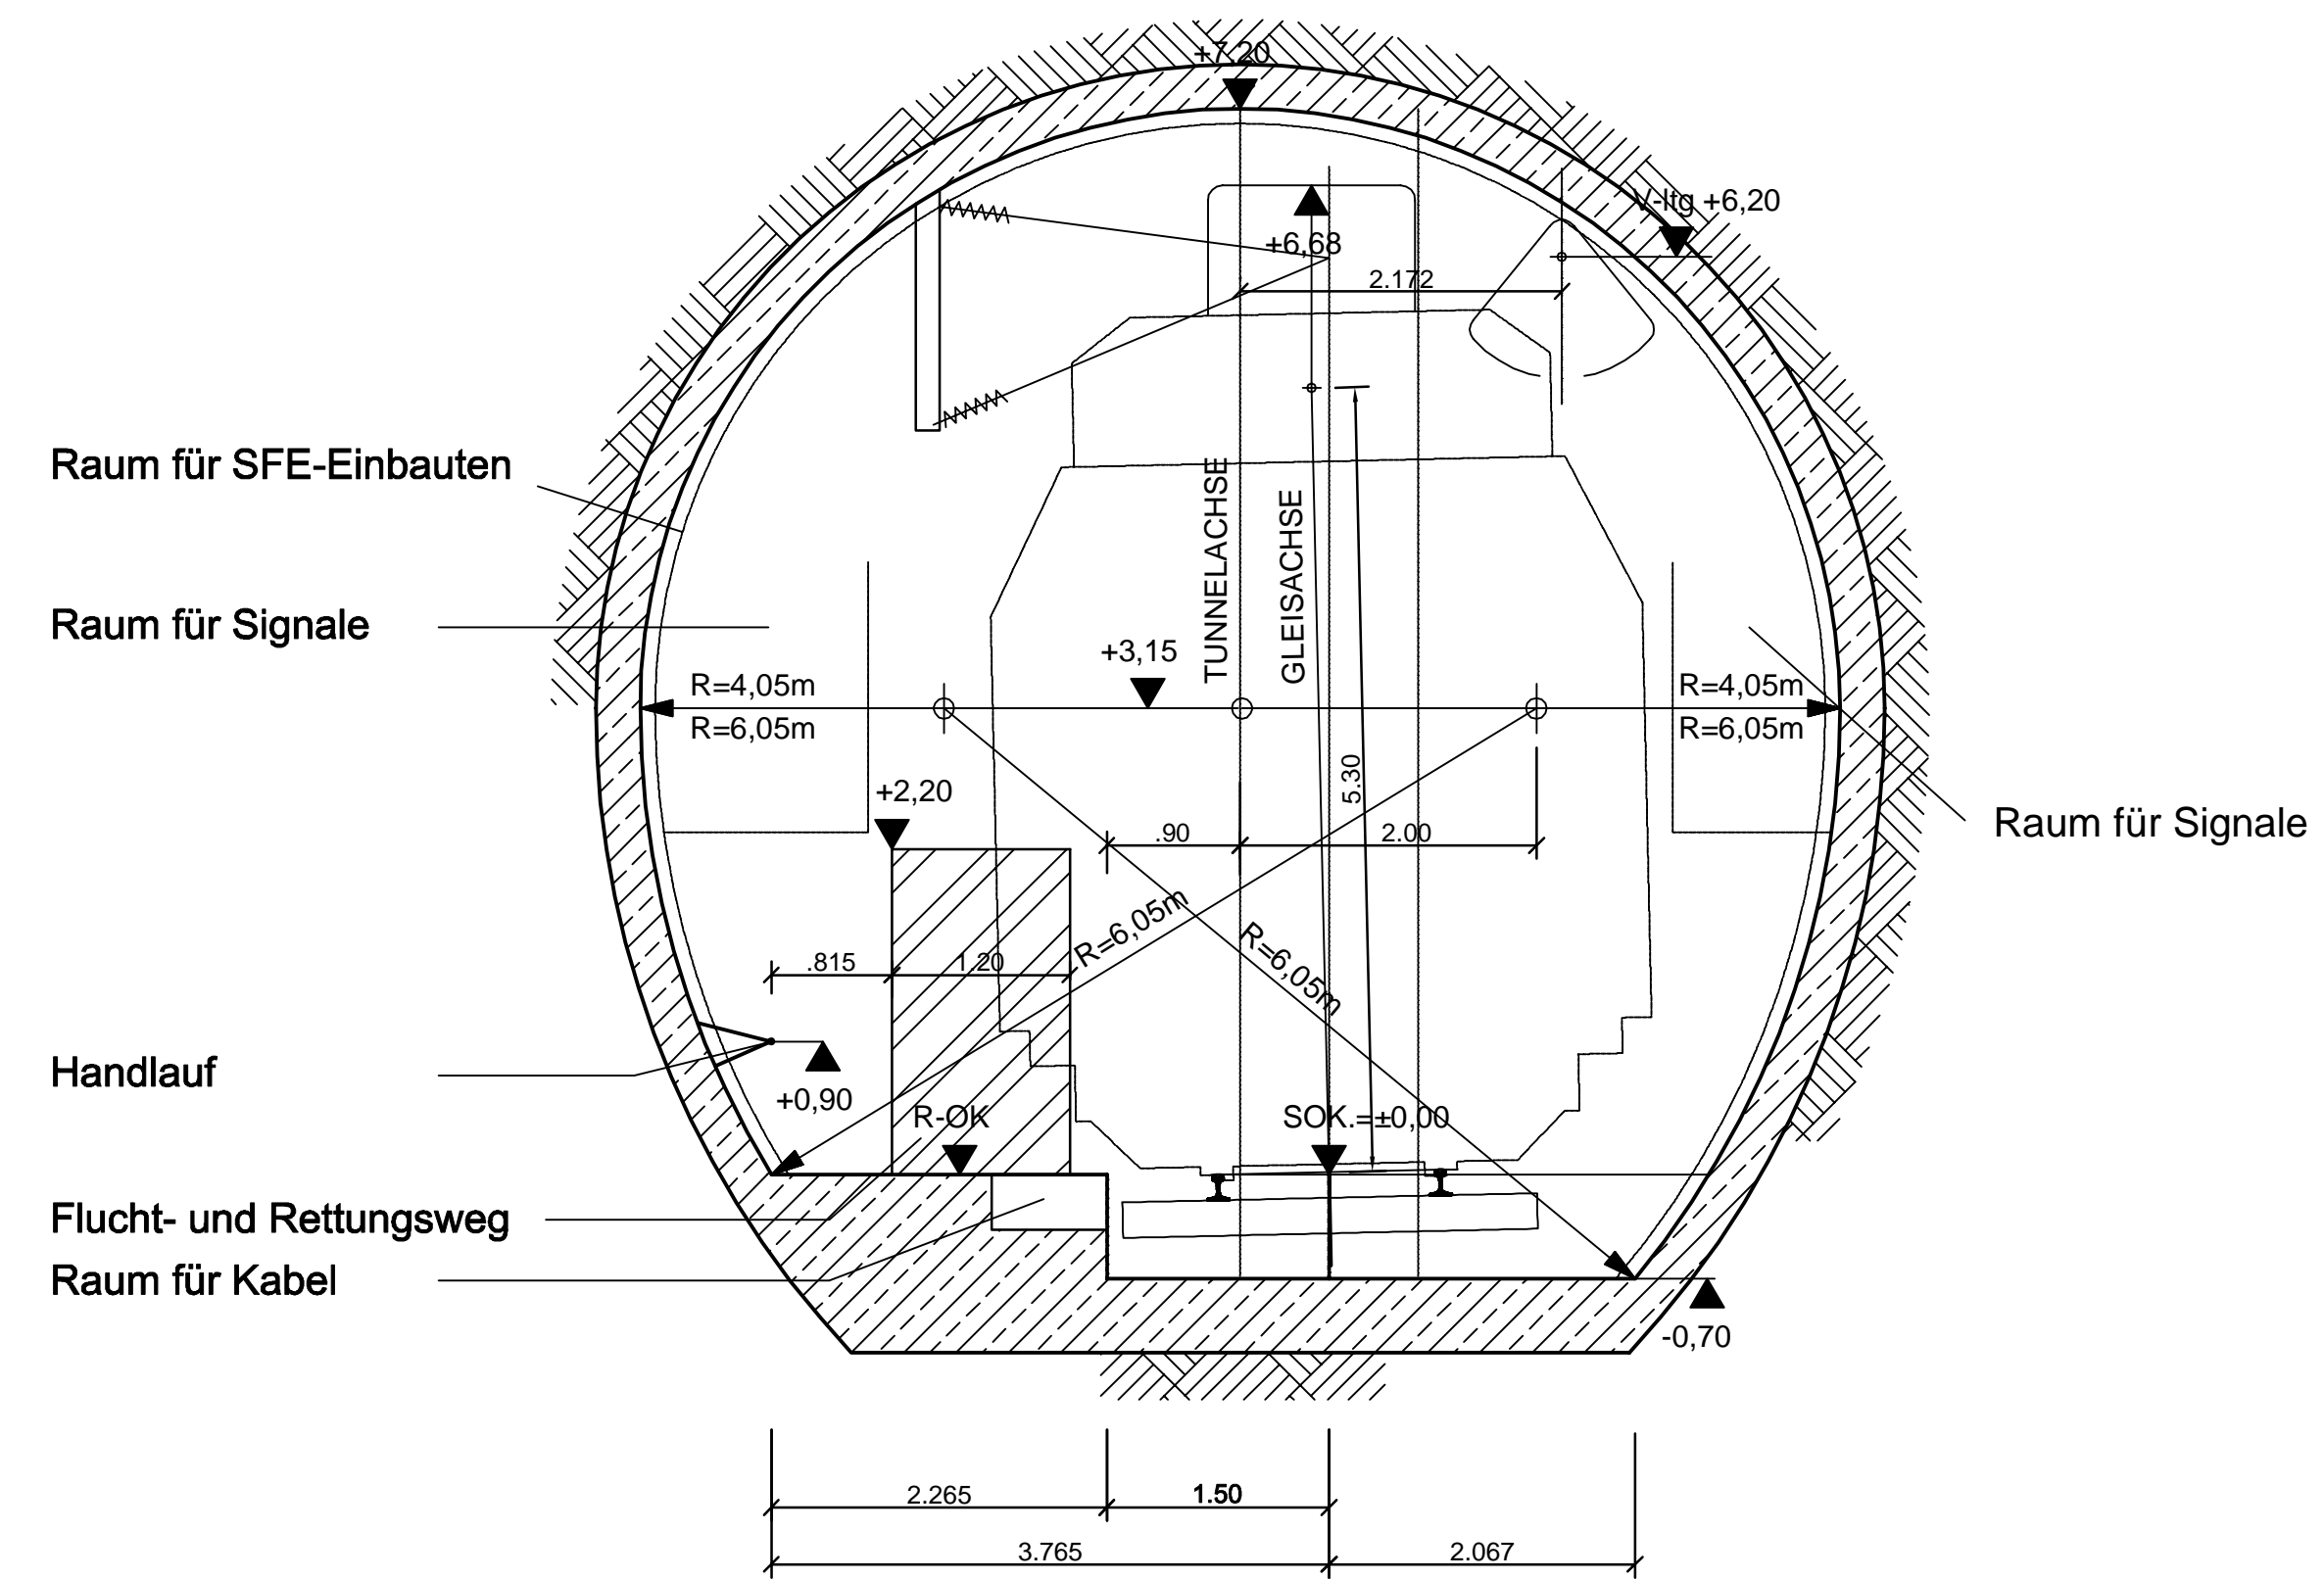

Einschnitt

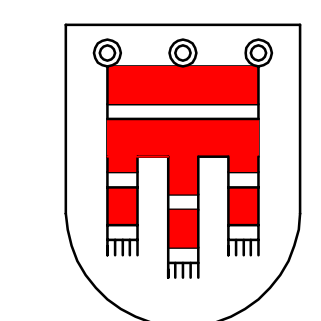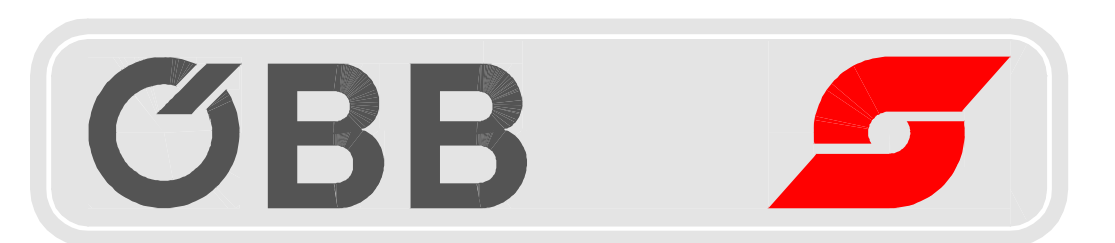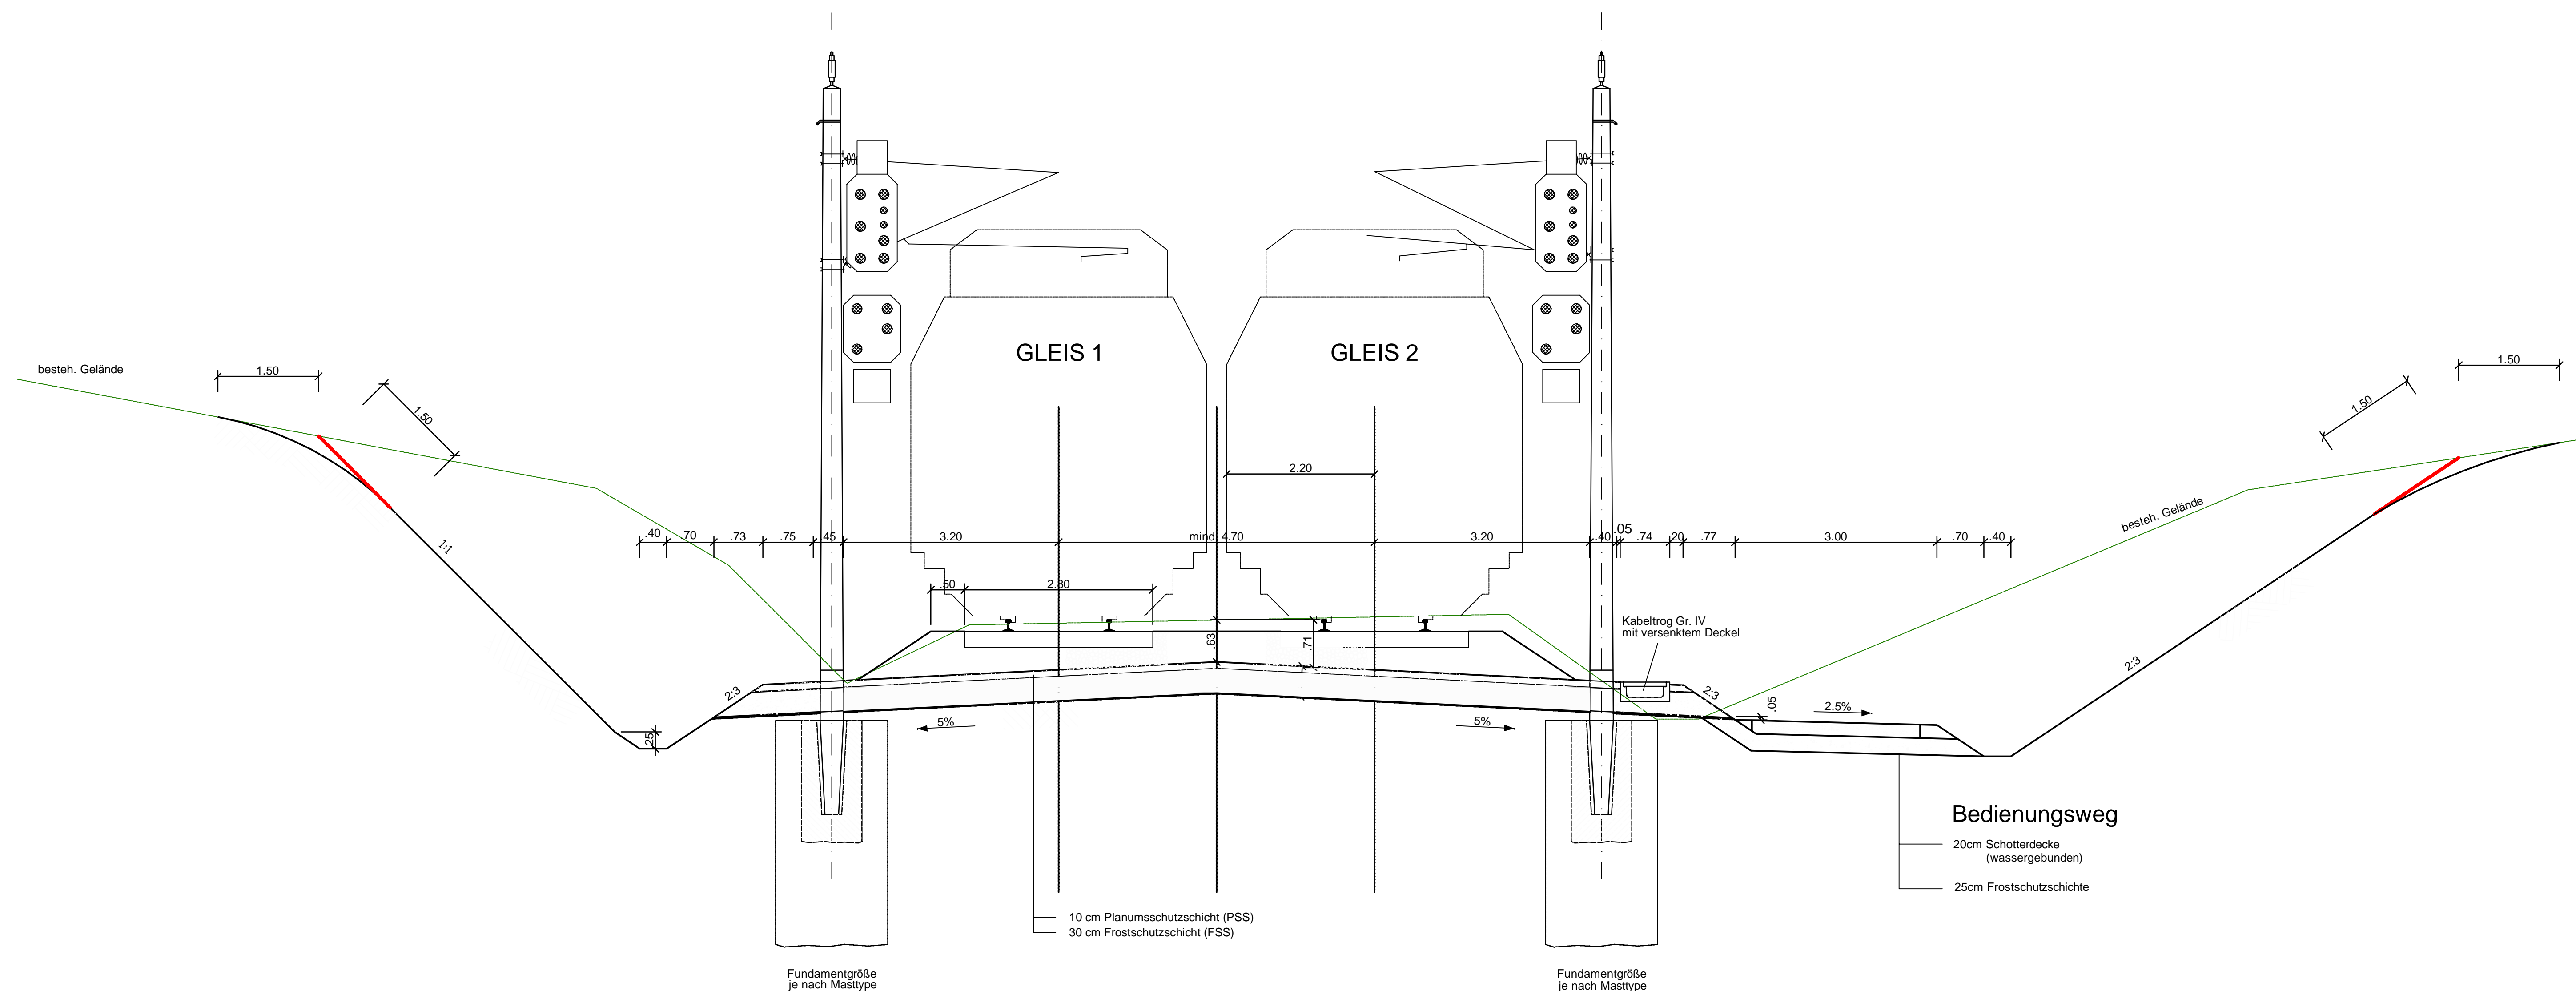

Machbarkeitsstudie Eisenbahnumfahrung Bregenz

Trassenvarianten

TRASSENENTWURF

Anbindung an die Schweiz, Zusatzvariante

Regelprofile

DATUM	ZEICHEN	MASSTAB	1:50	UNTERLAGE
GEZ.	14.06.02	DEM		8.5
GEPR.	01.07.02	ZIE	AUFTR.-NR.: 014002	

Arbeitsgemeinschaft

Dipl. Ing. Günther Zierl
Zwillingenieur für Bauwesen
Müllingasse 21
A-6700 BLUDENZ
Tel. (0043) (0)5502/62285 Fax 659.55

Dipl. Ing. Wilfried Pistecky
Zwillingenieur für Kulturtechnik u. Wasserwirtschaft
Kleine Neugasse 7/2A
A-1050 WIEN
Tel. (0043) (0)1/5875047 Fax 5875047-80