


REGELQUERSCHNITT 3
Tunnel
Bahnhof Bregenz mit Inselbahnsteigen

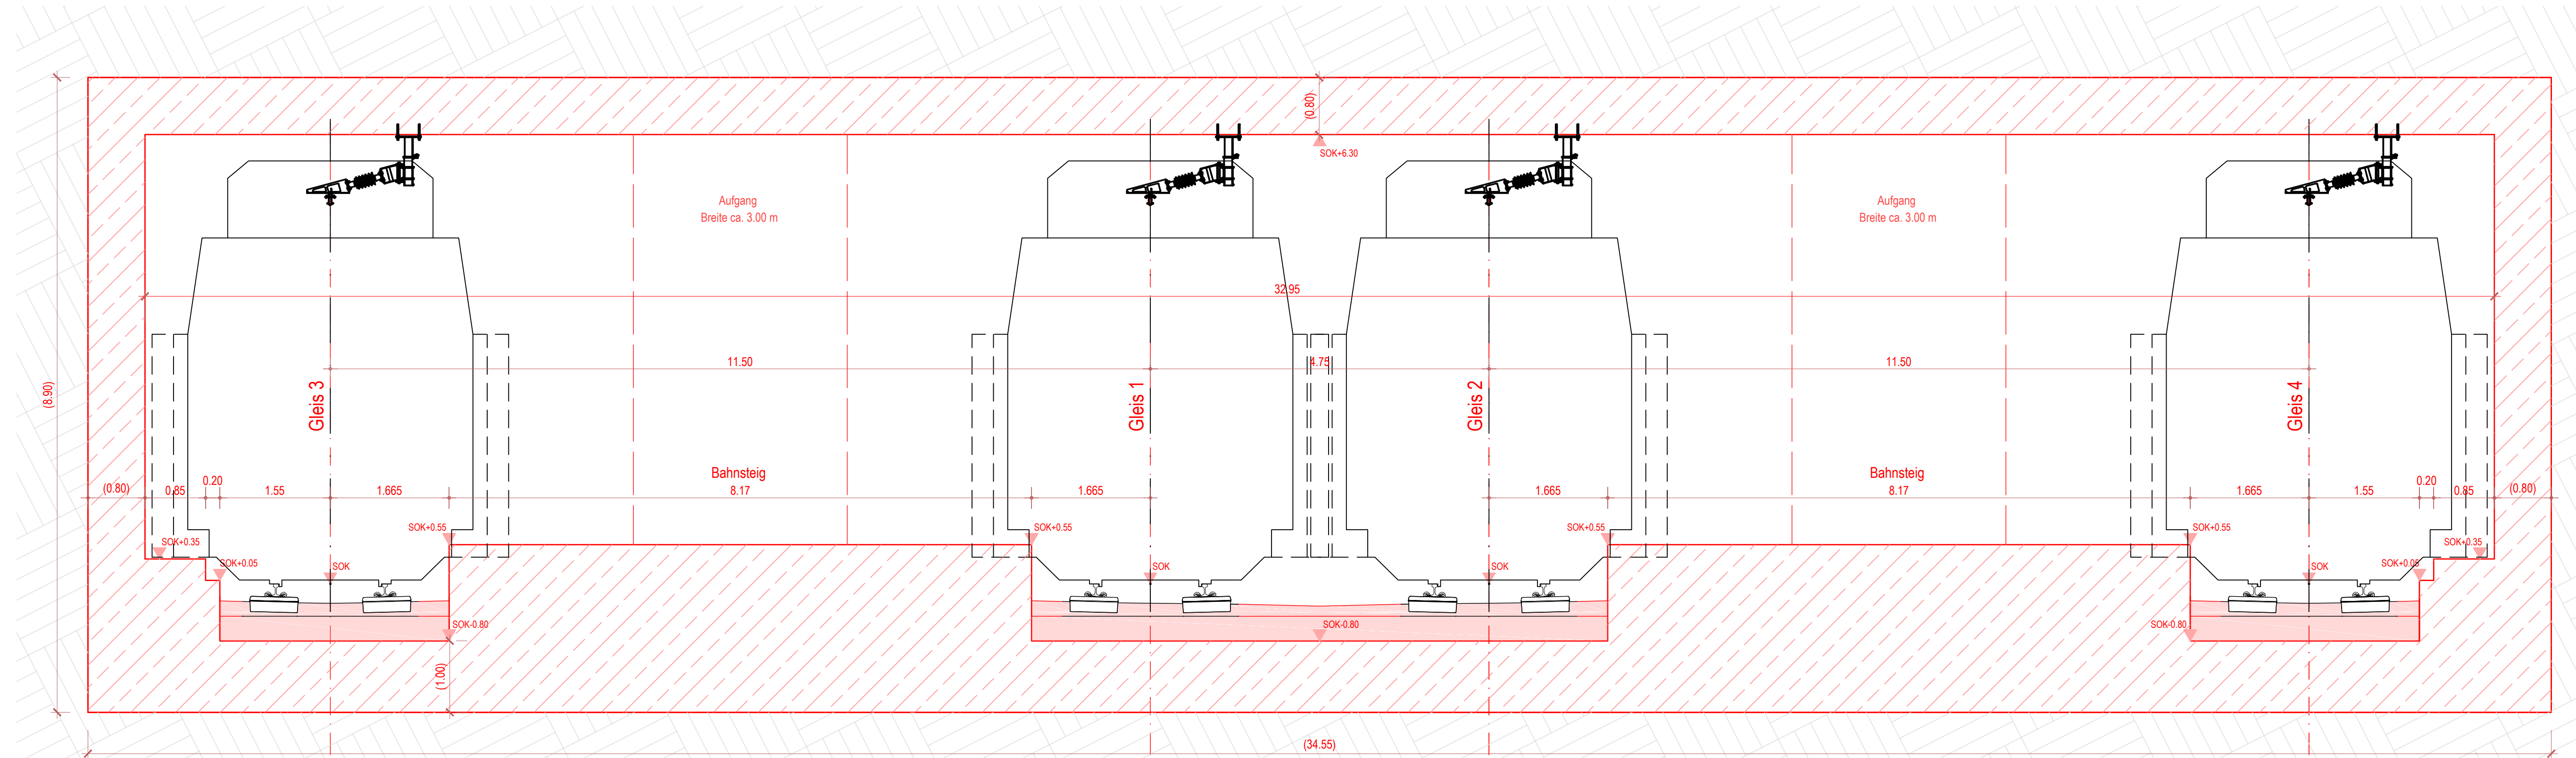

ÖBB Strecke Lindau - Bludenz
ÖBB Strecke St. Margrethen - Lauterach

EISENBAHNTRASSE
GROSSRAUM BREGENZ

Hörbranz - Lochau - Bregenz - Lauterach - Wolfurt
Hard - Lauterach

VORSTUDIE

ARGE Rhomberg-Zierl-BDO



Dipl.-Ing. Gunther Zierl
Zivilingenieur
für Bauwesen

c/o Rhomberg Bahntechnik GmbH, Mariahilfstraße 29, 6900 Bregenz

ABSCHNITT
Km / Stat.

Bearbeitet	07.06.2021	fab
Gezeichnet	07.06.2021	fab/semk
Geprüft	07.06.2021	geri
GZ		
Plangröße		0.33 m²
Maßstab		1:50

REGELQUERSCHNITT 3
Tunnel
Bahnhof Bregenz mit Inselbahnsteigen

Planung:



Datum

Prüfer:

Unterschrift/Stempel

Unterschrift/Stempel

Unterschrift/Stempel

Fachreferent:

Unterschrift/Stempel

Projektleitung:

Unterschrift/Stempel