


REGELQUERSCHNITT 4

Tunnel

Bahnhof Lauterach mit Insel- und Randbahnsteig

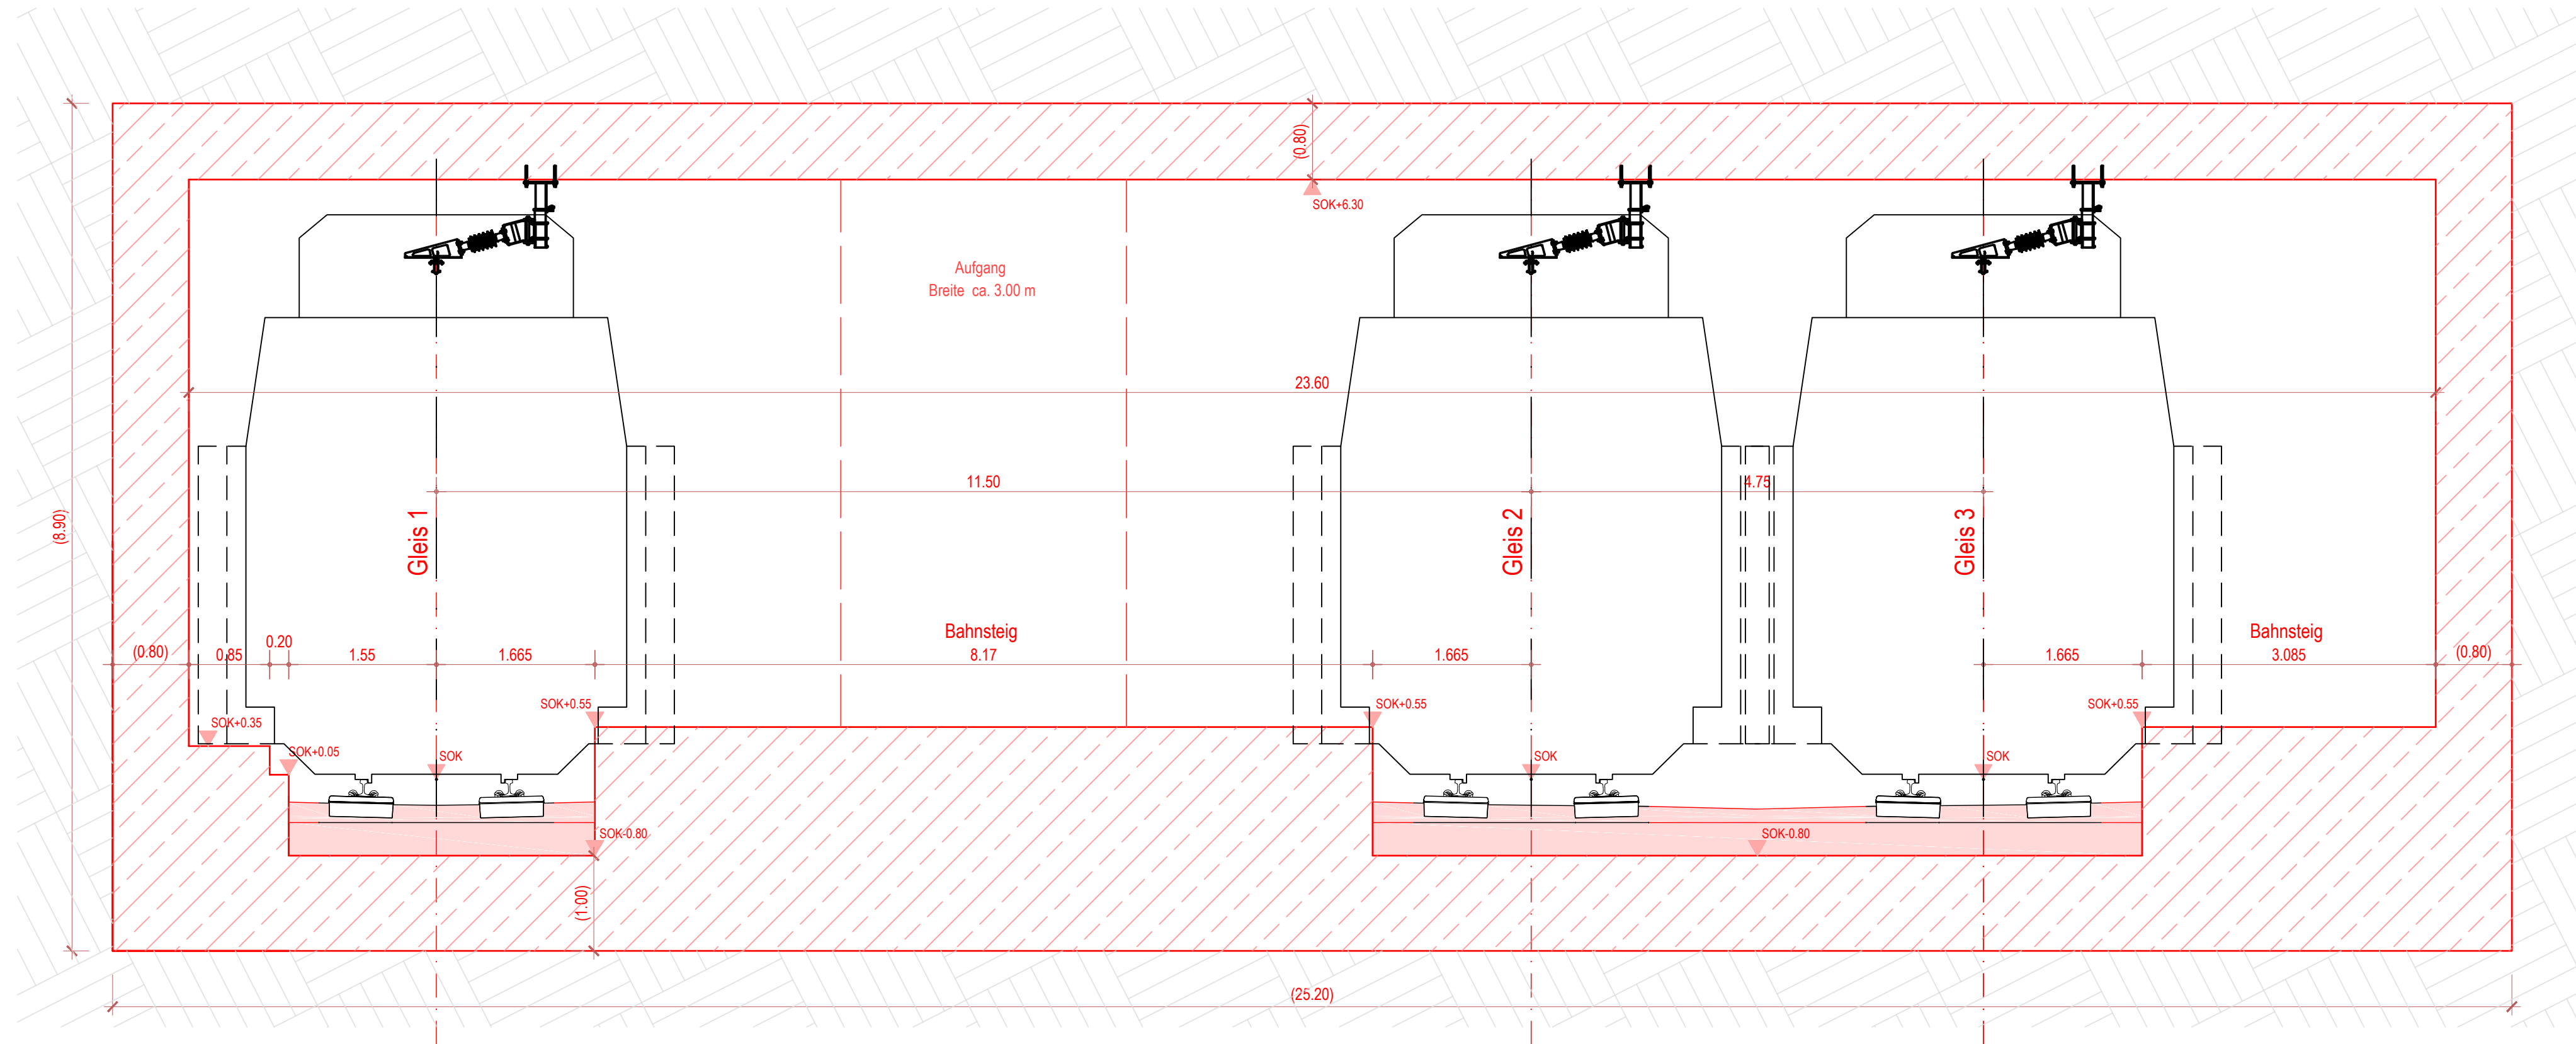

Anlage 4/4

Plannummer: ETGB-VS2021-RQ04



Landeshauptstadt
Bregenz

BREGENZ
DAS MEHR AM SEE

ÖBB Strecke Lindau - Bludenz
ÖBB Strecke St. Margrethen - Lauterach

EISENBAHNTRASSE
GROSSRAUM BREGENZ

Hörbranz - Lochau - Bregenz - Lauterach - Wolfurt
Hard - Lauterach

VORSTUDIE

ARGE Rhomberg-Zierl-BDO



c/o Rhomberg Bahntechnik GmbH, Mariahilfstraße 29, 6900 Bregenz

ABSCHNITT
Km / Stat.

Bearbeitet	07.06.2021	fati
Gezeichnet	07.06.2021	fati/semk
Geprüft	07.06.2021	geri
GZ		
Plangröße	0.25 m ²	
Maßstab	1:50	

REGELQUERSCHNITT 4
Tunnel
Bahnhof Lauterach

Planung:



Prüfer:

Unterschrift/Stempel

Fachreferent:

Unterschrift/Stempel



Unterschrift/Stempel

Projektleitung:

Unterschrift/Stempel

Datum

Unterschrift/Stempel

Unterschrift/Stempel